


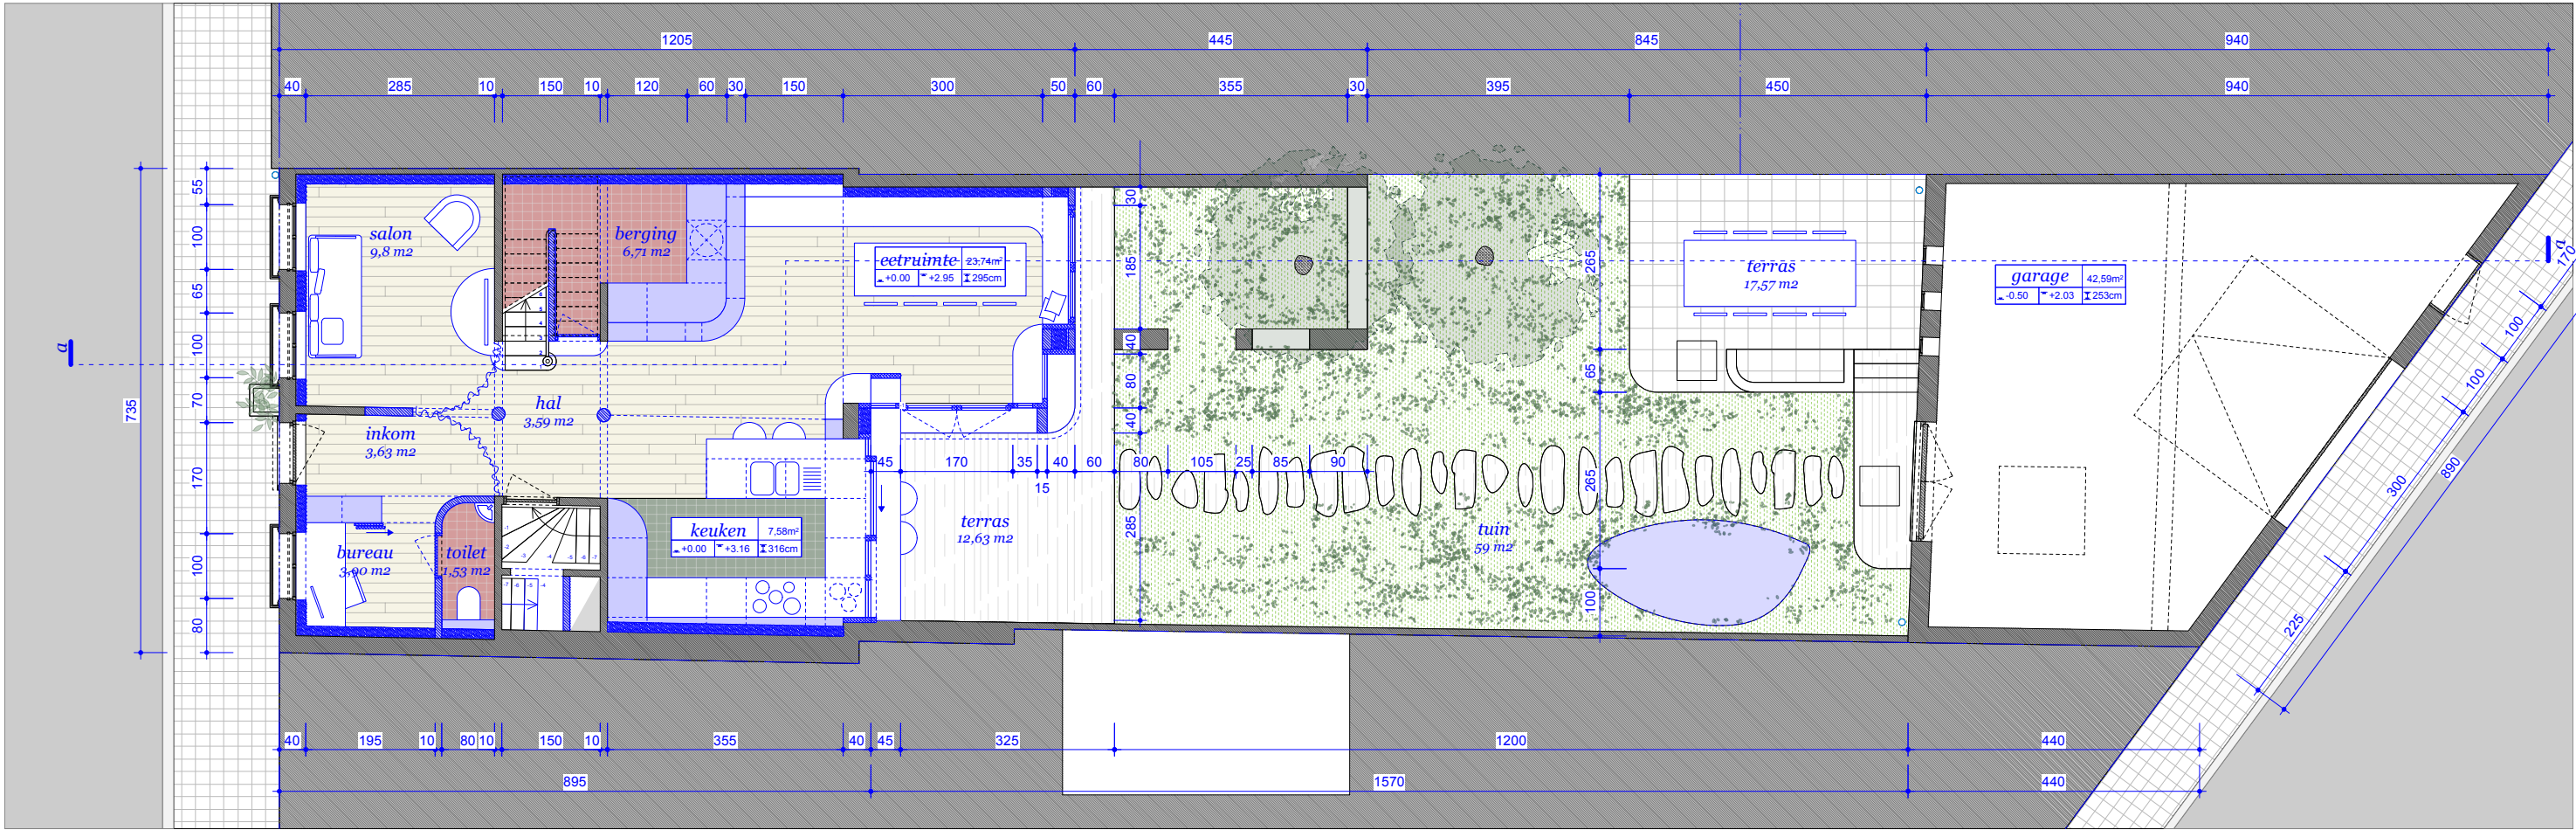

ZIE BIJZONDERE
VOORWAARDE(N)

School
NT gelijkvloers

opdrachtgever
architect

Lieselot & Bram
Hanne & Sam Architecten

Schoolstraat 89, 9040 Sint-Amandsberg
Kruiswegel 4A, 9070 Destelbergen

fase
BA

datum
25/09/2025

schaal
1:100

|||||
0 2m

Alle maten zijn indicatief en moeten ter plaatse gecontroleerd worden.
Voor stabiliteitsonderdelen: zie plannen ir. stabiliteit.

