


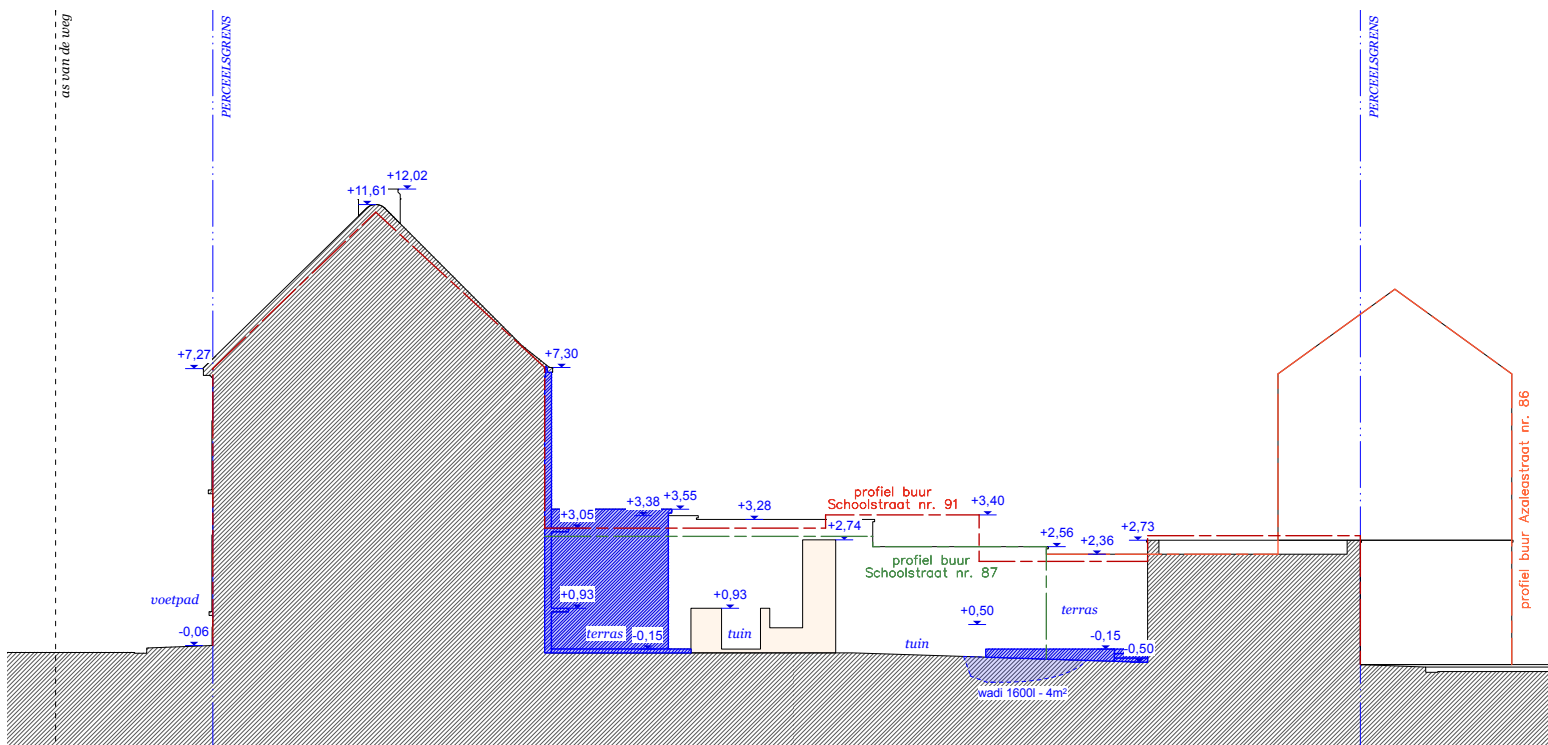

**ZIE BIJZONDERE
VOORWAARDE(N)**

School NT terreinprofiel

fase	datum	schaal
BA	25/09/2025	1:200

0 4m

opdrachtgever Lieslot & Bram
architect Hanne & Sam Architecten

Schoolstraat 89, 9040 Sint-Amandsberg
Kruiswegel 4A, 9070 Destelbergen

Alle maten zijn indicatief en moeten ter plaatse gecontroleerd worden.
Voor stabiliteitsonderdelen: zie plannen ir. stabiliteit.