


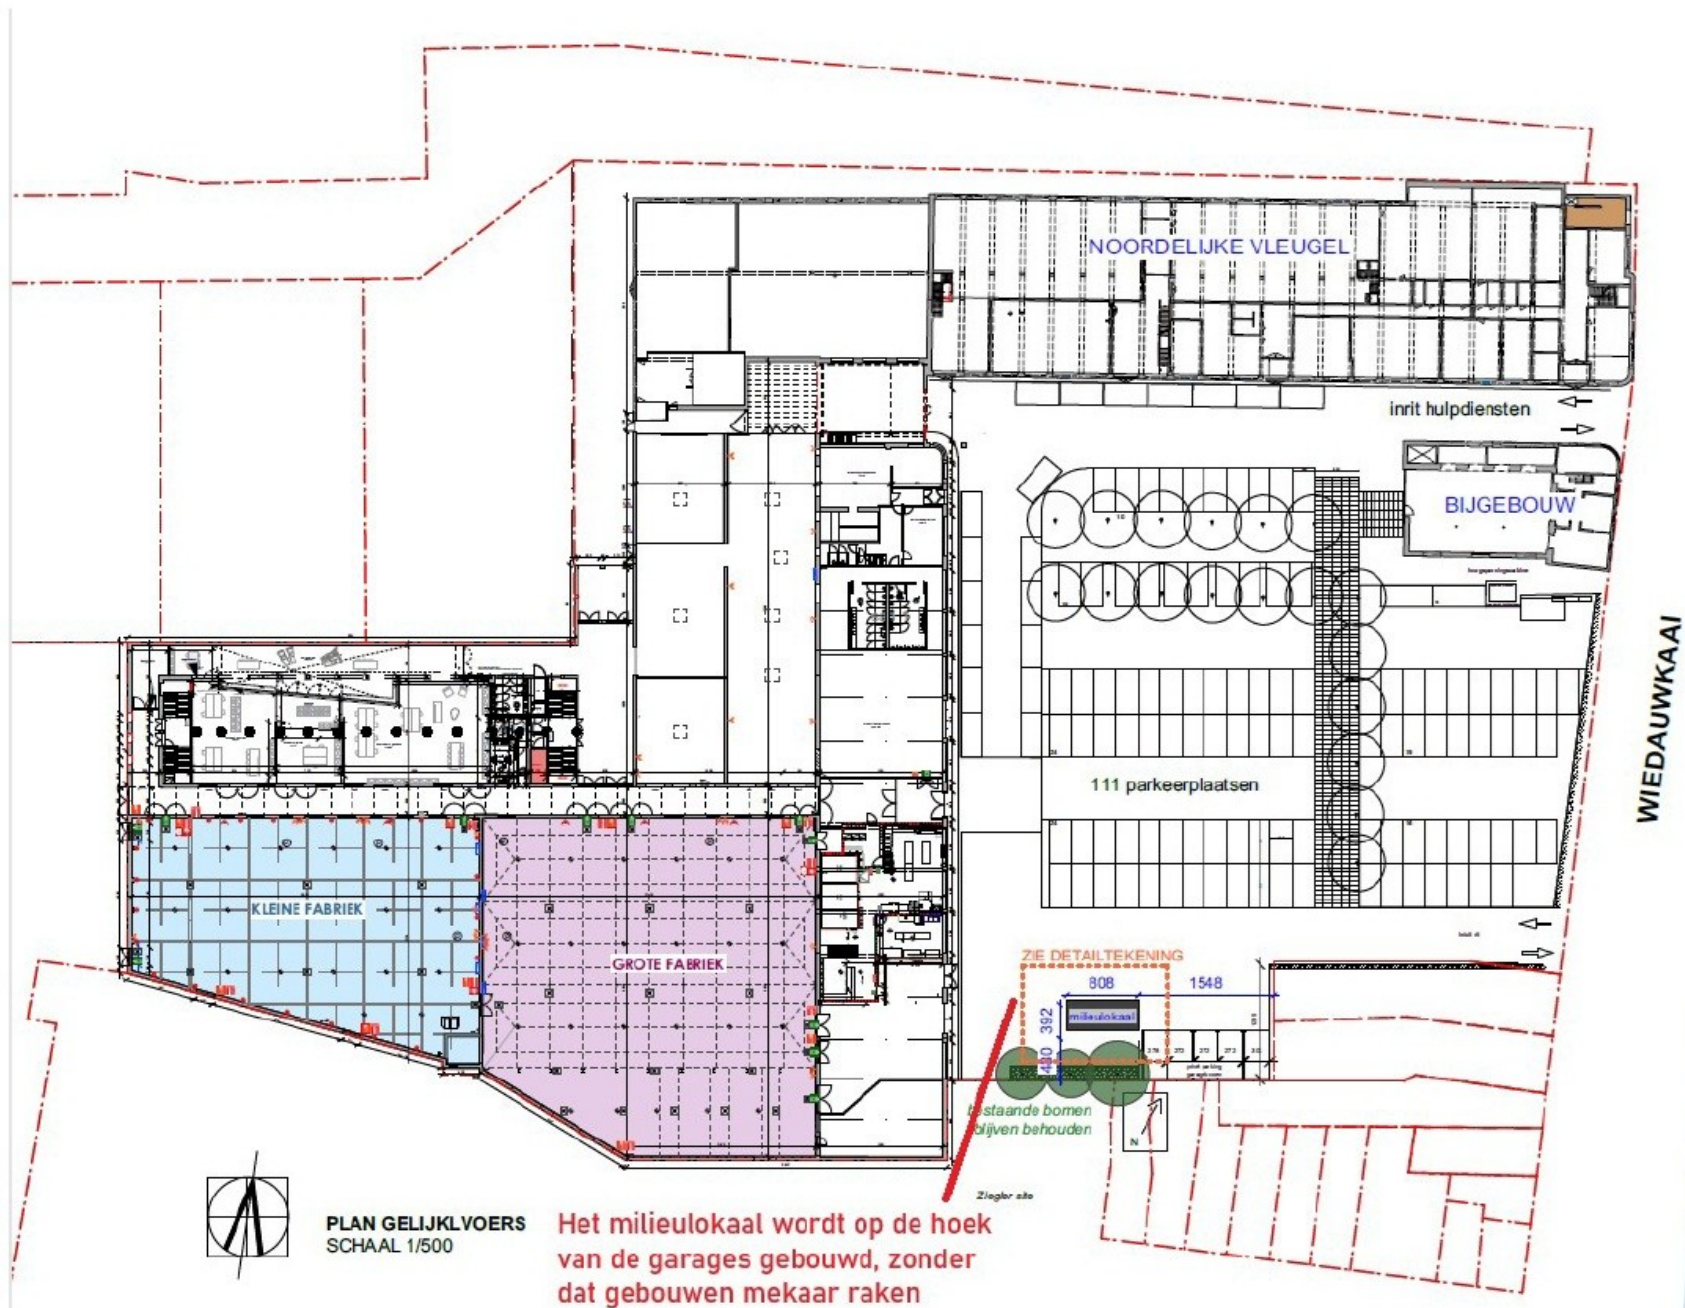

PLAN GELIJKLVOERS
SCHAAL 1/500

Het milieulokaal wordt op de hoek
van de garages gebouwd, zonder
dat gebouwen mekaar raken

KANAAL GENT-TERNEUZEN