




HET BOUWEN VAN EEN BIJGEBOUW, ZWEMBAD EN VERHARDINGEN

Naessens - Naessens
Rijakker 29
Mariakerke

02/07/2025

LEGENDE

- A Gevelbekleding: hout zwart gelakt
B Dorpel: blauwe hardsteen

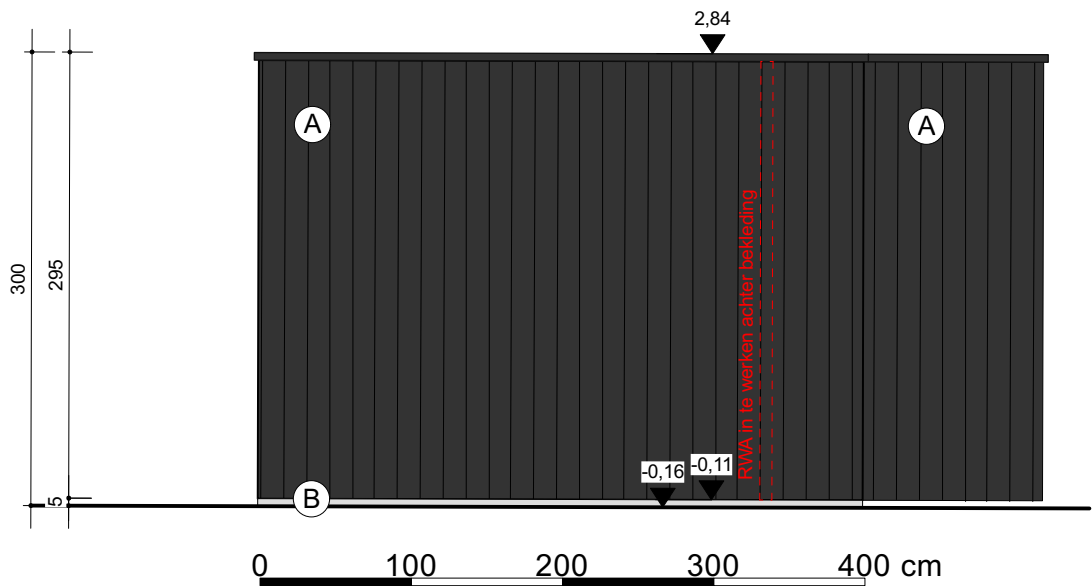

Voorgevel
Schaal 1:50