




HET BOUWEN VAN EEN BIJGEBOUW, ZWEMBAD EN VERHARDINGEN

Naessens - Naessens
Rijakker 29
Mariakerke

04/08/2025

LEGENDE

- A Gevelbekleding: hout zwart gelakt
B Dorpel: blauwe hardsteen

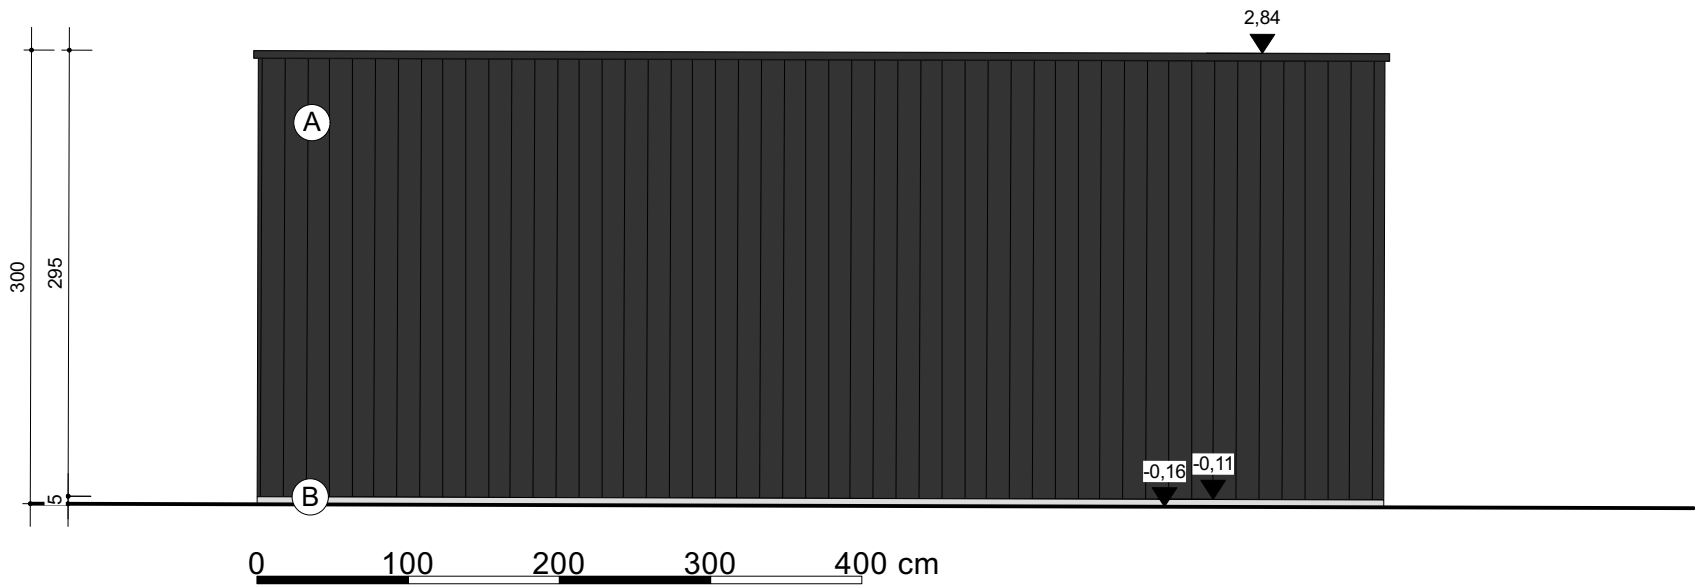

Linkergevel
Schaal 1:50