


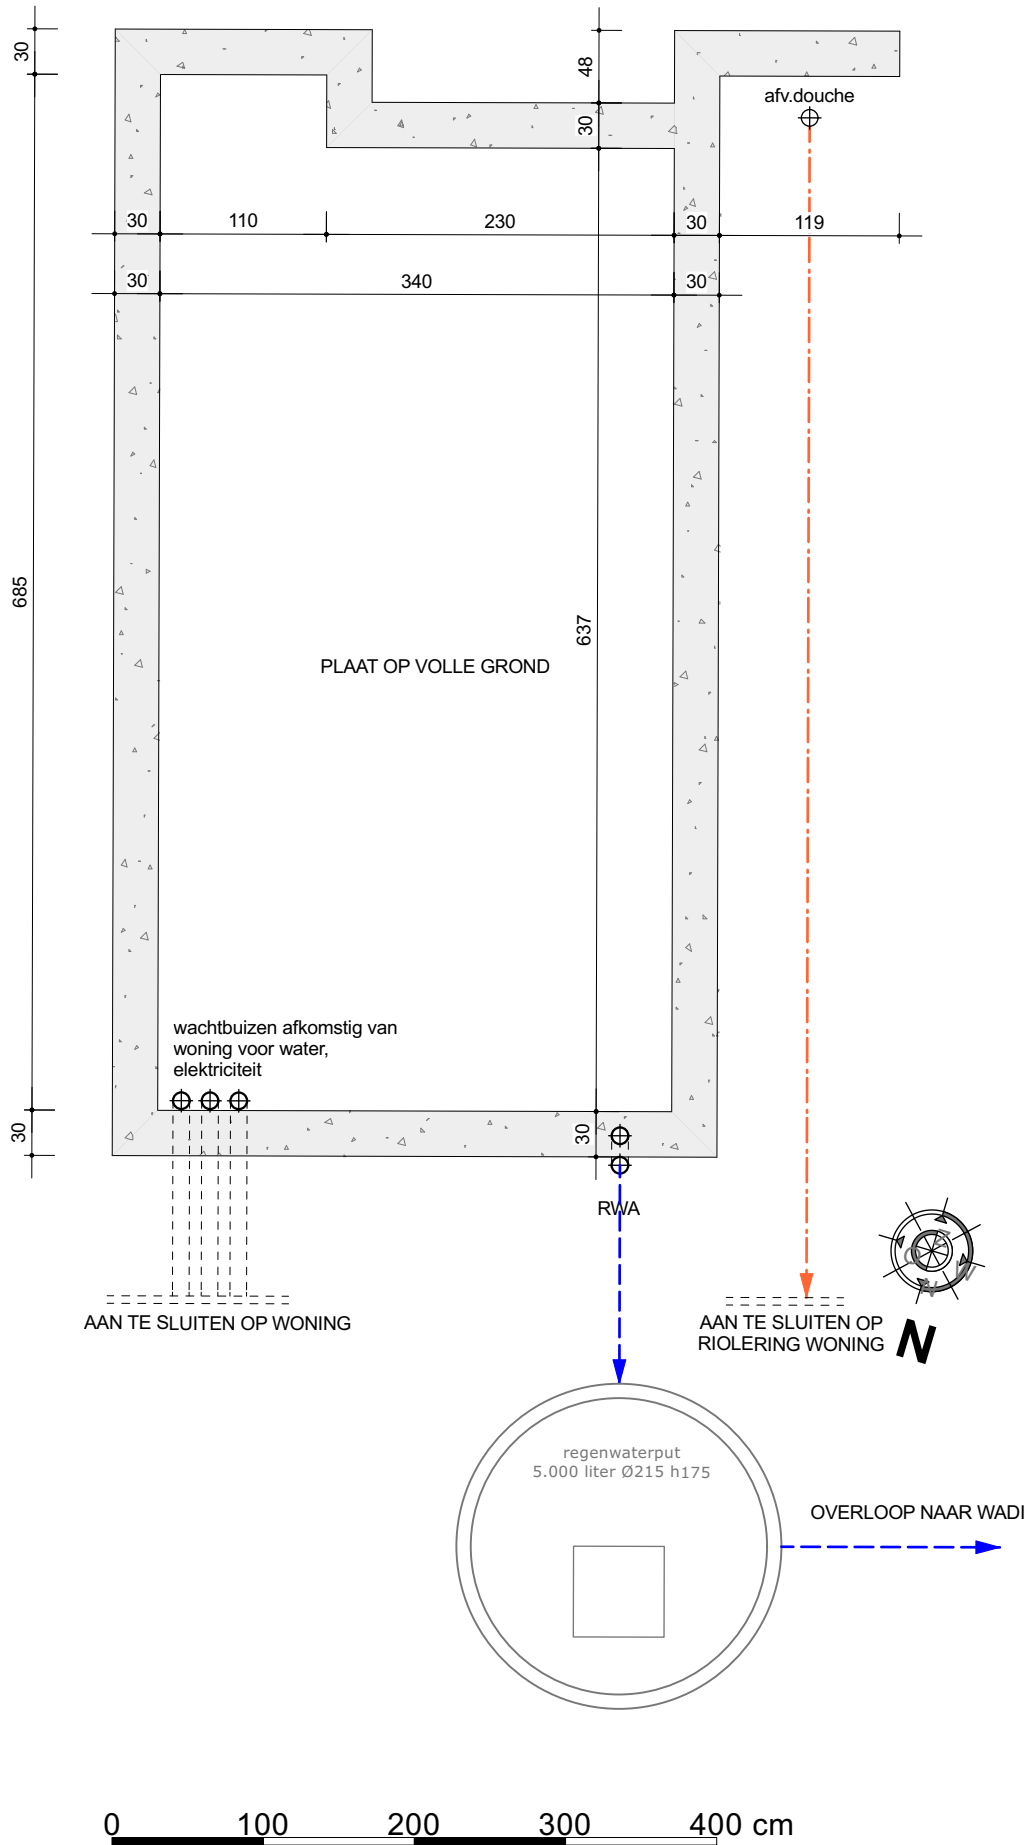

Grondplan
Schaal 1:50

