




HET BOUWEN VAN EEN BIJGEBOUW, ZWEMBAD EN VERHARDINGEN

Naessens - Naessens
Rijakker 29
Mariakerke

04/08/2025

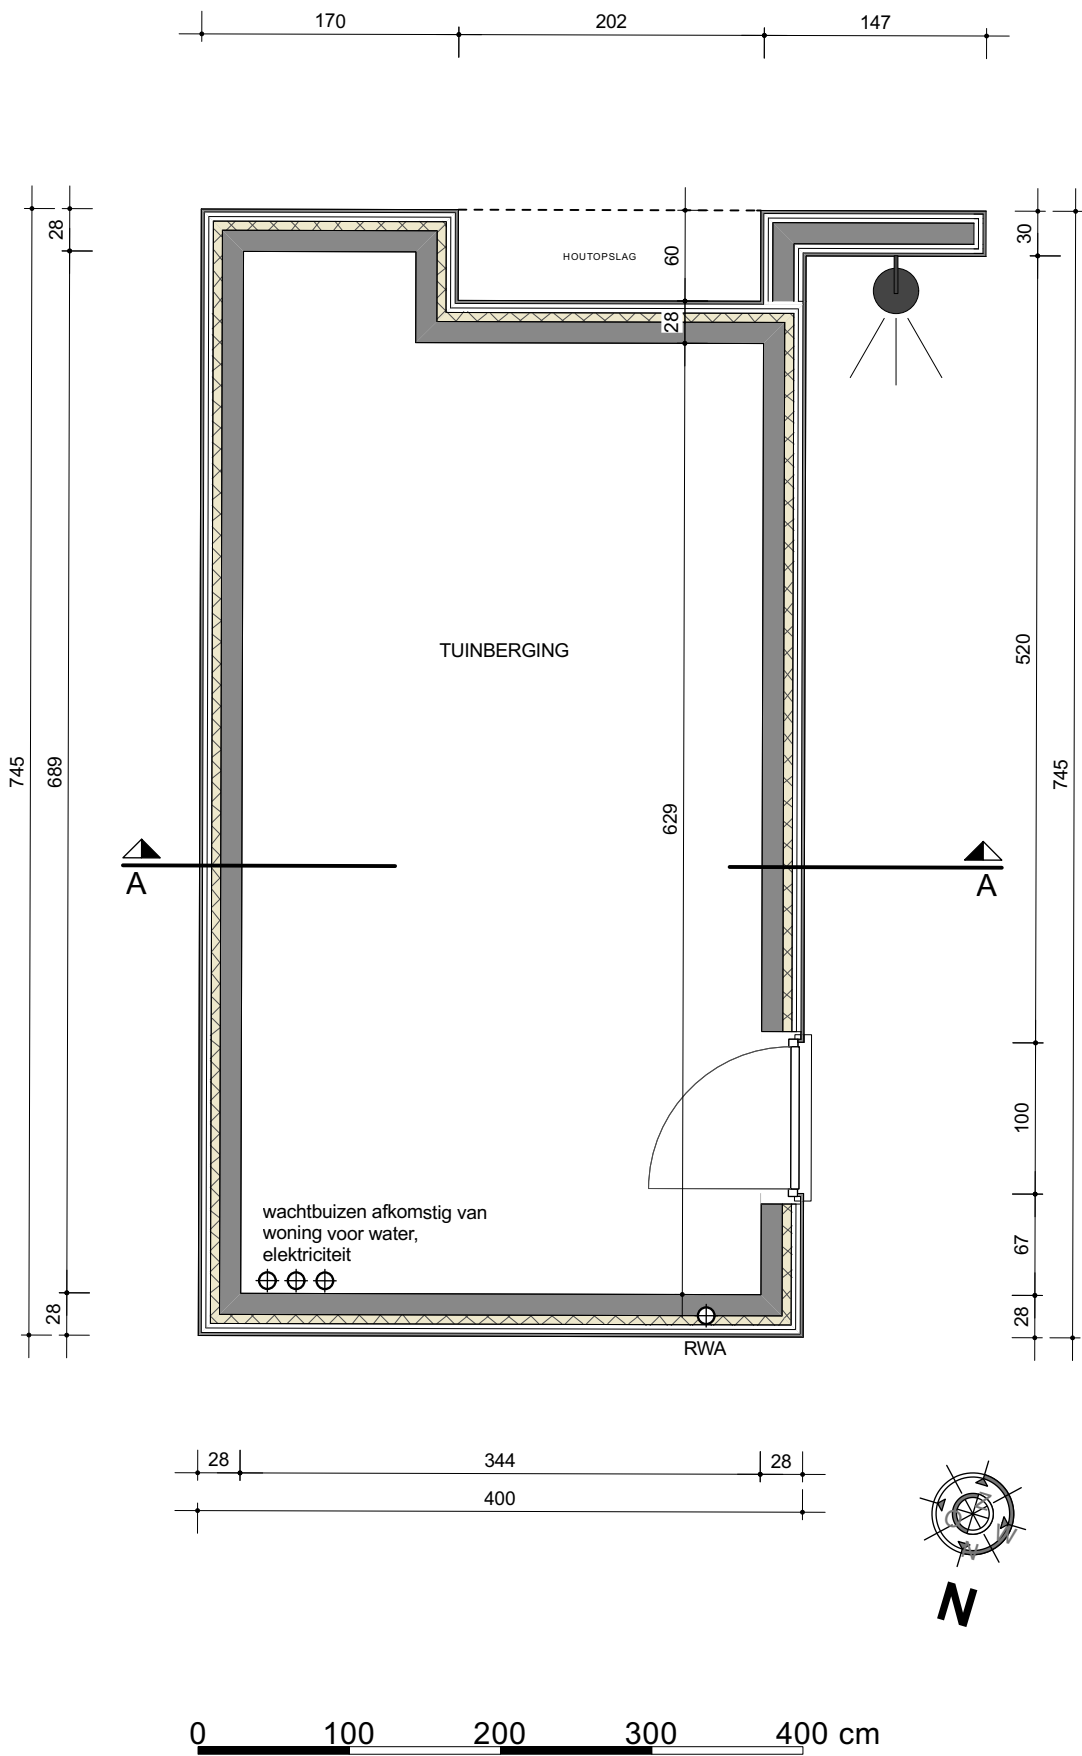

Grondplan
Schaal 1:50