




HET BOUWEN VAN EEN BIJGEBOUW, ZWEMBAD EN VERHARDINGEN

Naessens - Naessens
Rijakker 29
Mariakerke

02/07/2025

Het zwembad wordt uit de vergunning gesloten.

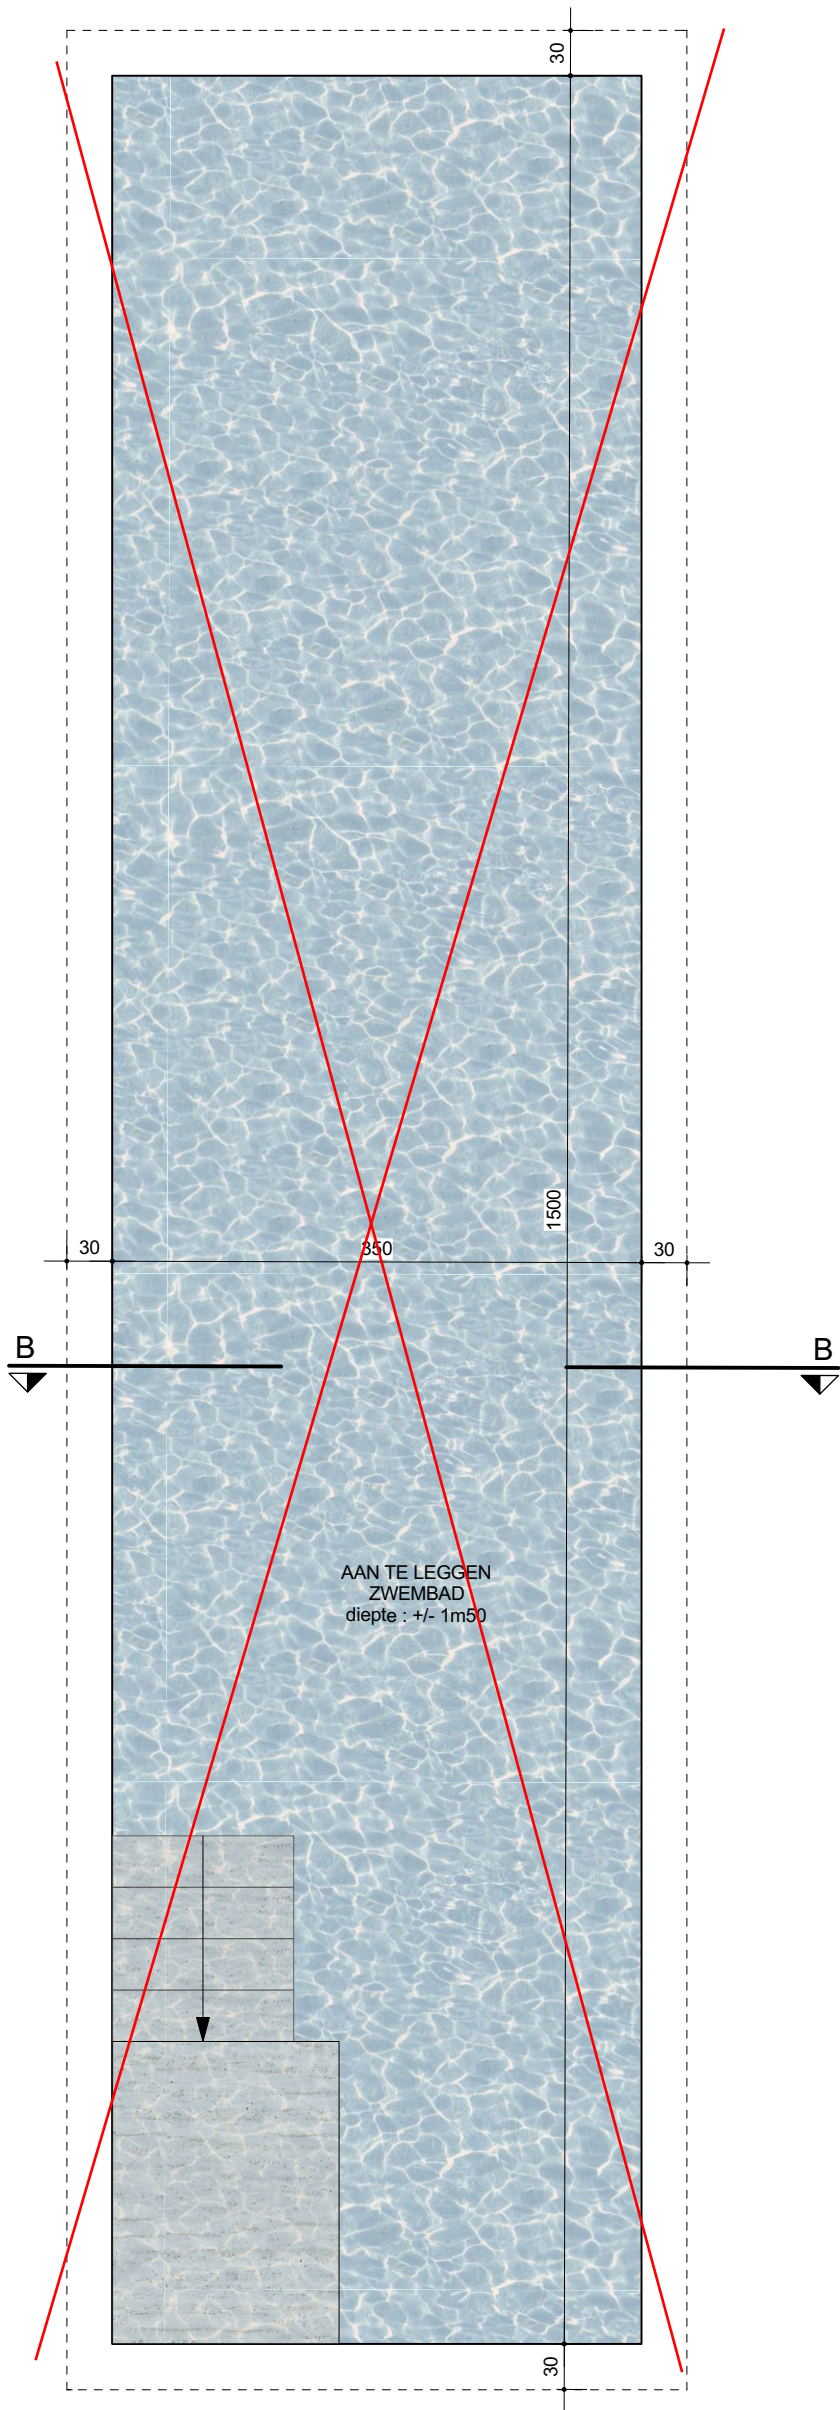

GRONDPLAN ZWEMBAD
schaal 1/50

