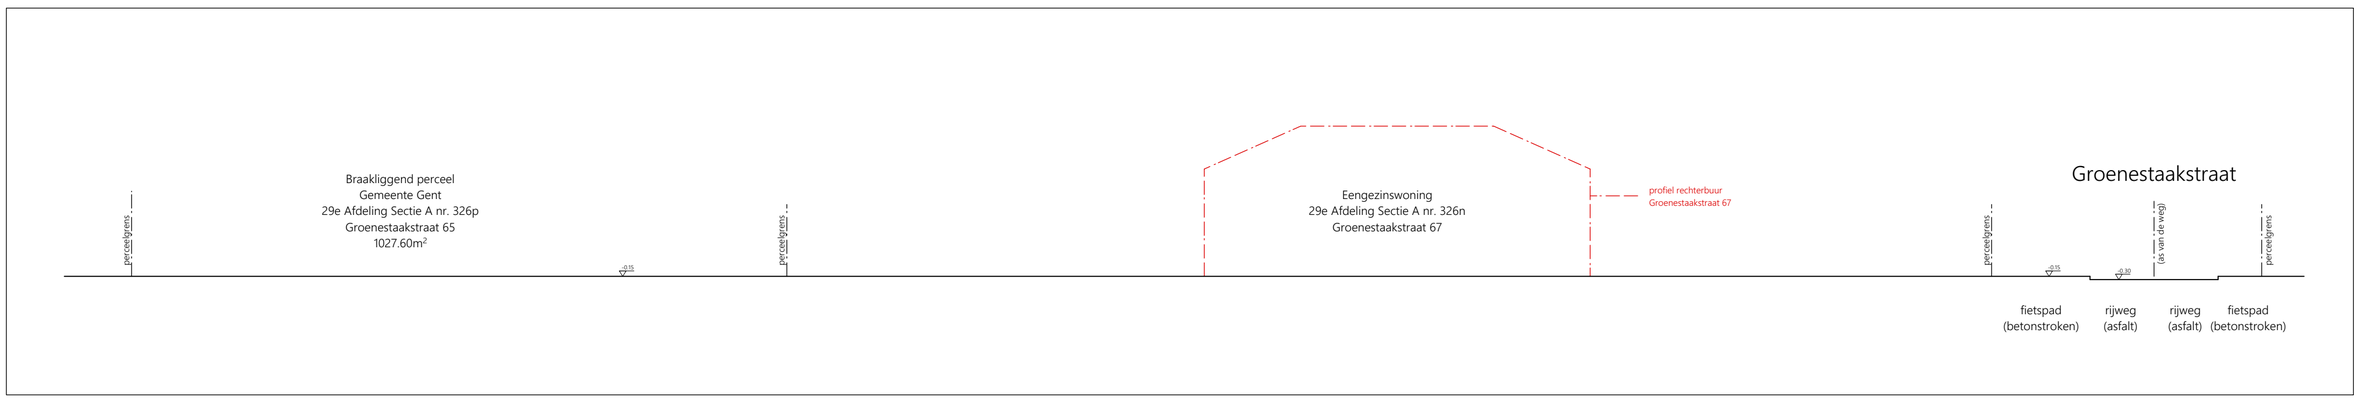

Terreinprofiel
Bestaande toestand

Terreinprofiel

Bestaande Toestand
BA_EENGEZINSWONING_T_B_01_terreinprofiel

1/200
14/08/2025

Architect Ruben Geudens bv
Lange Nieuwstraat 17 b301, Antwerpen

8037 - Van Belleghem - De Waele
Groenestaakstraat 65, Gent