


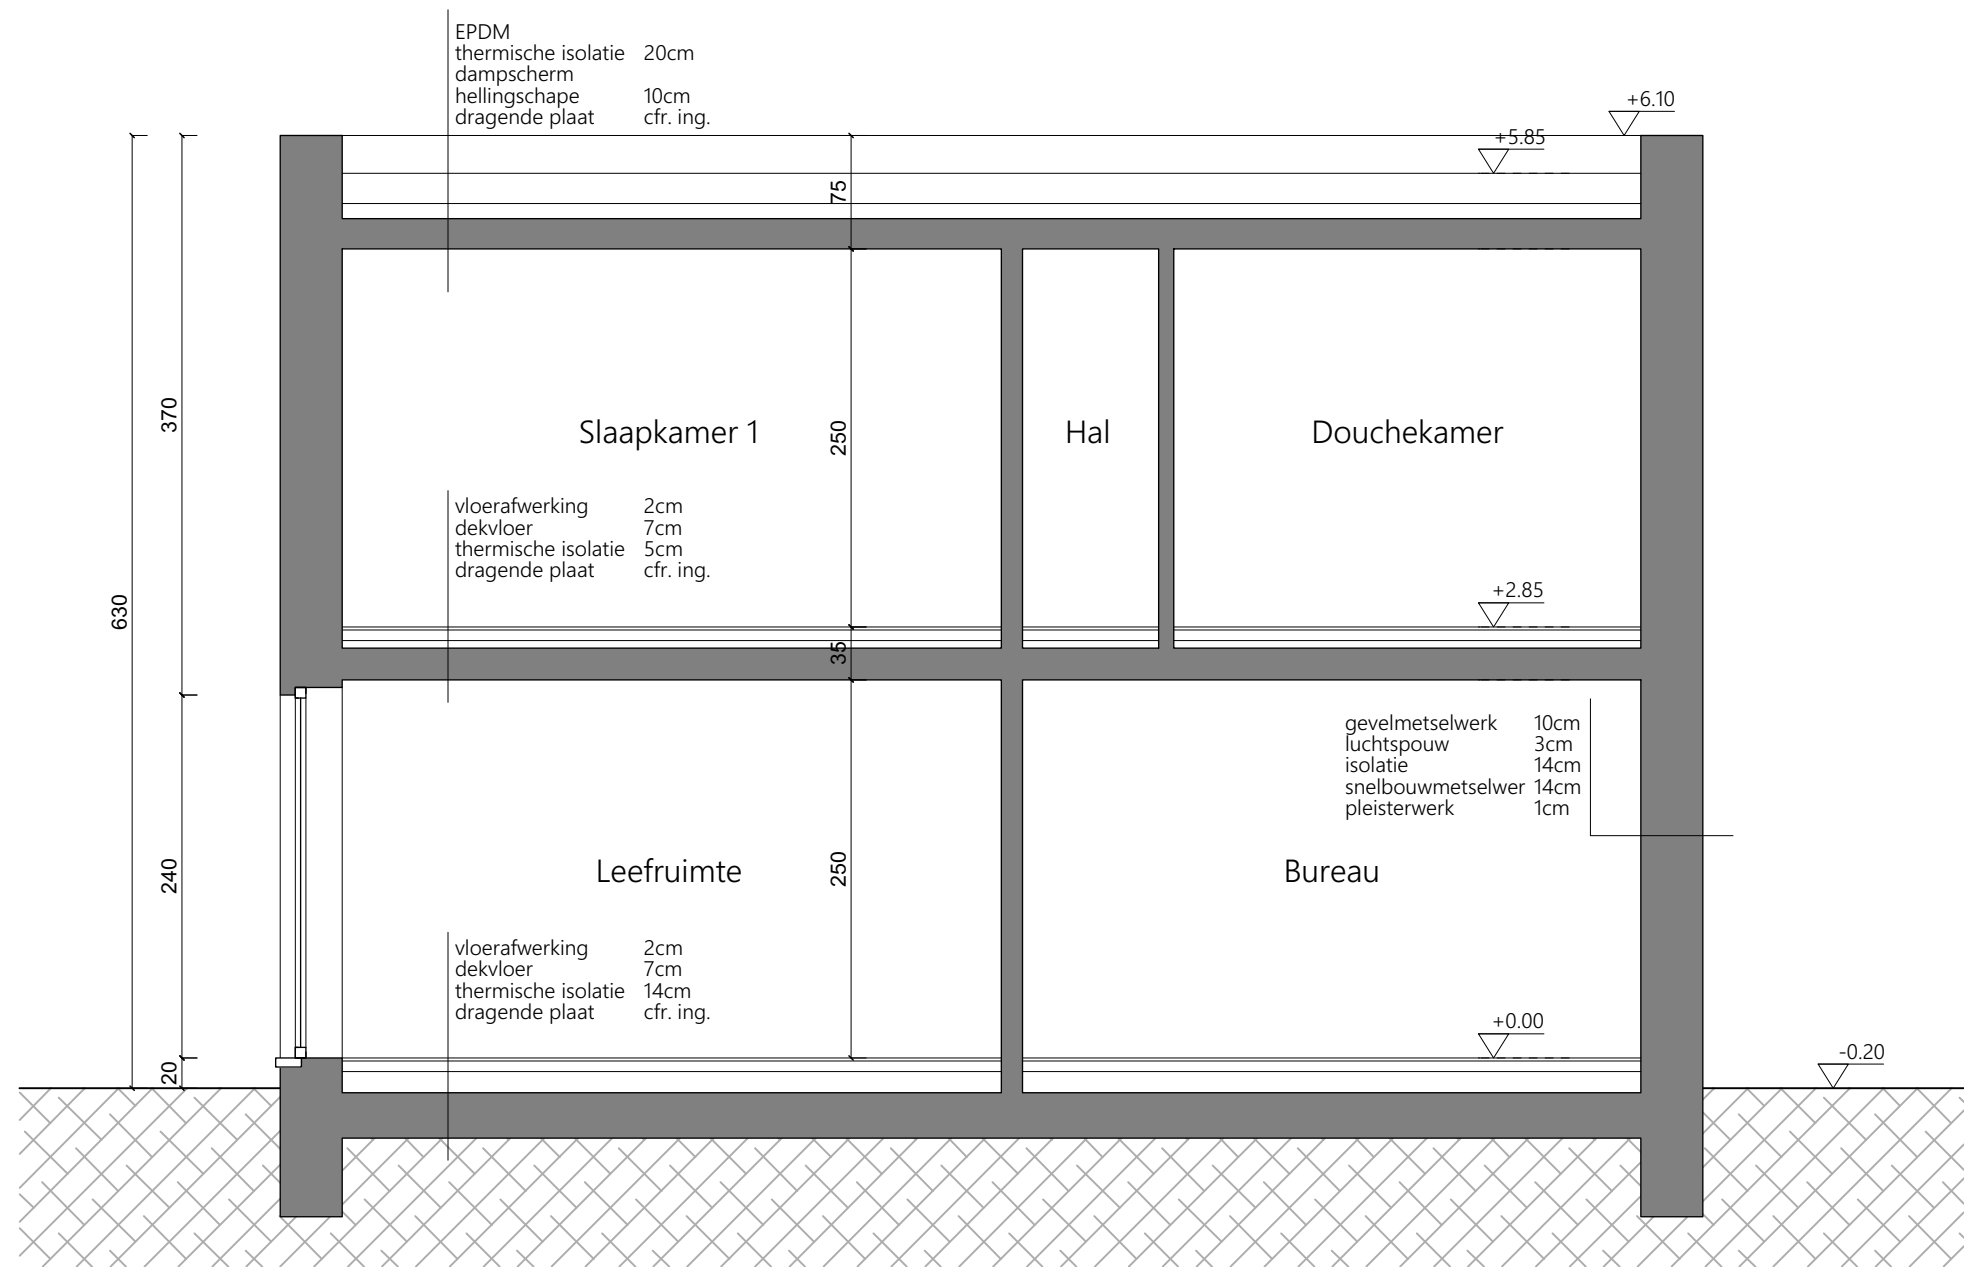

Snede AA
Nieuwe toestand

Fundering cfr.
studie ingenieur

min. aanzet fundering
90cm vriesvrije diepte

**ZIE BIJZONDERE
VOORWAARDE(N)**

Snede AA