


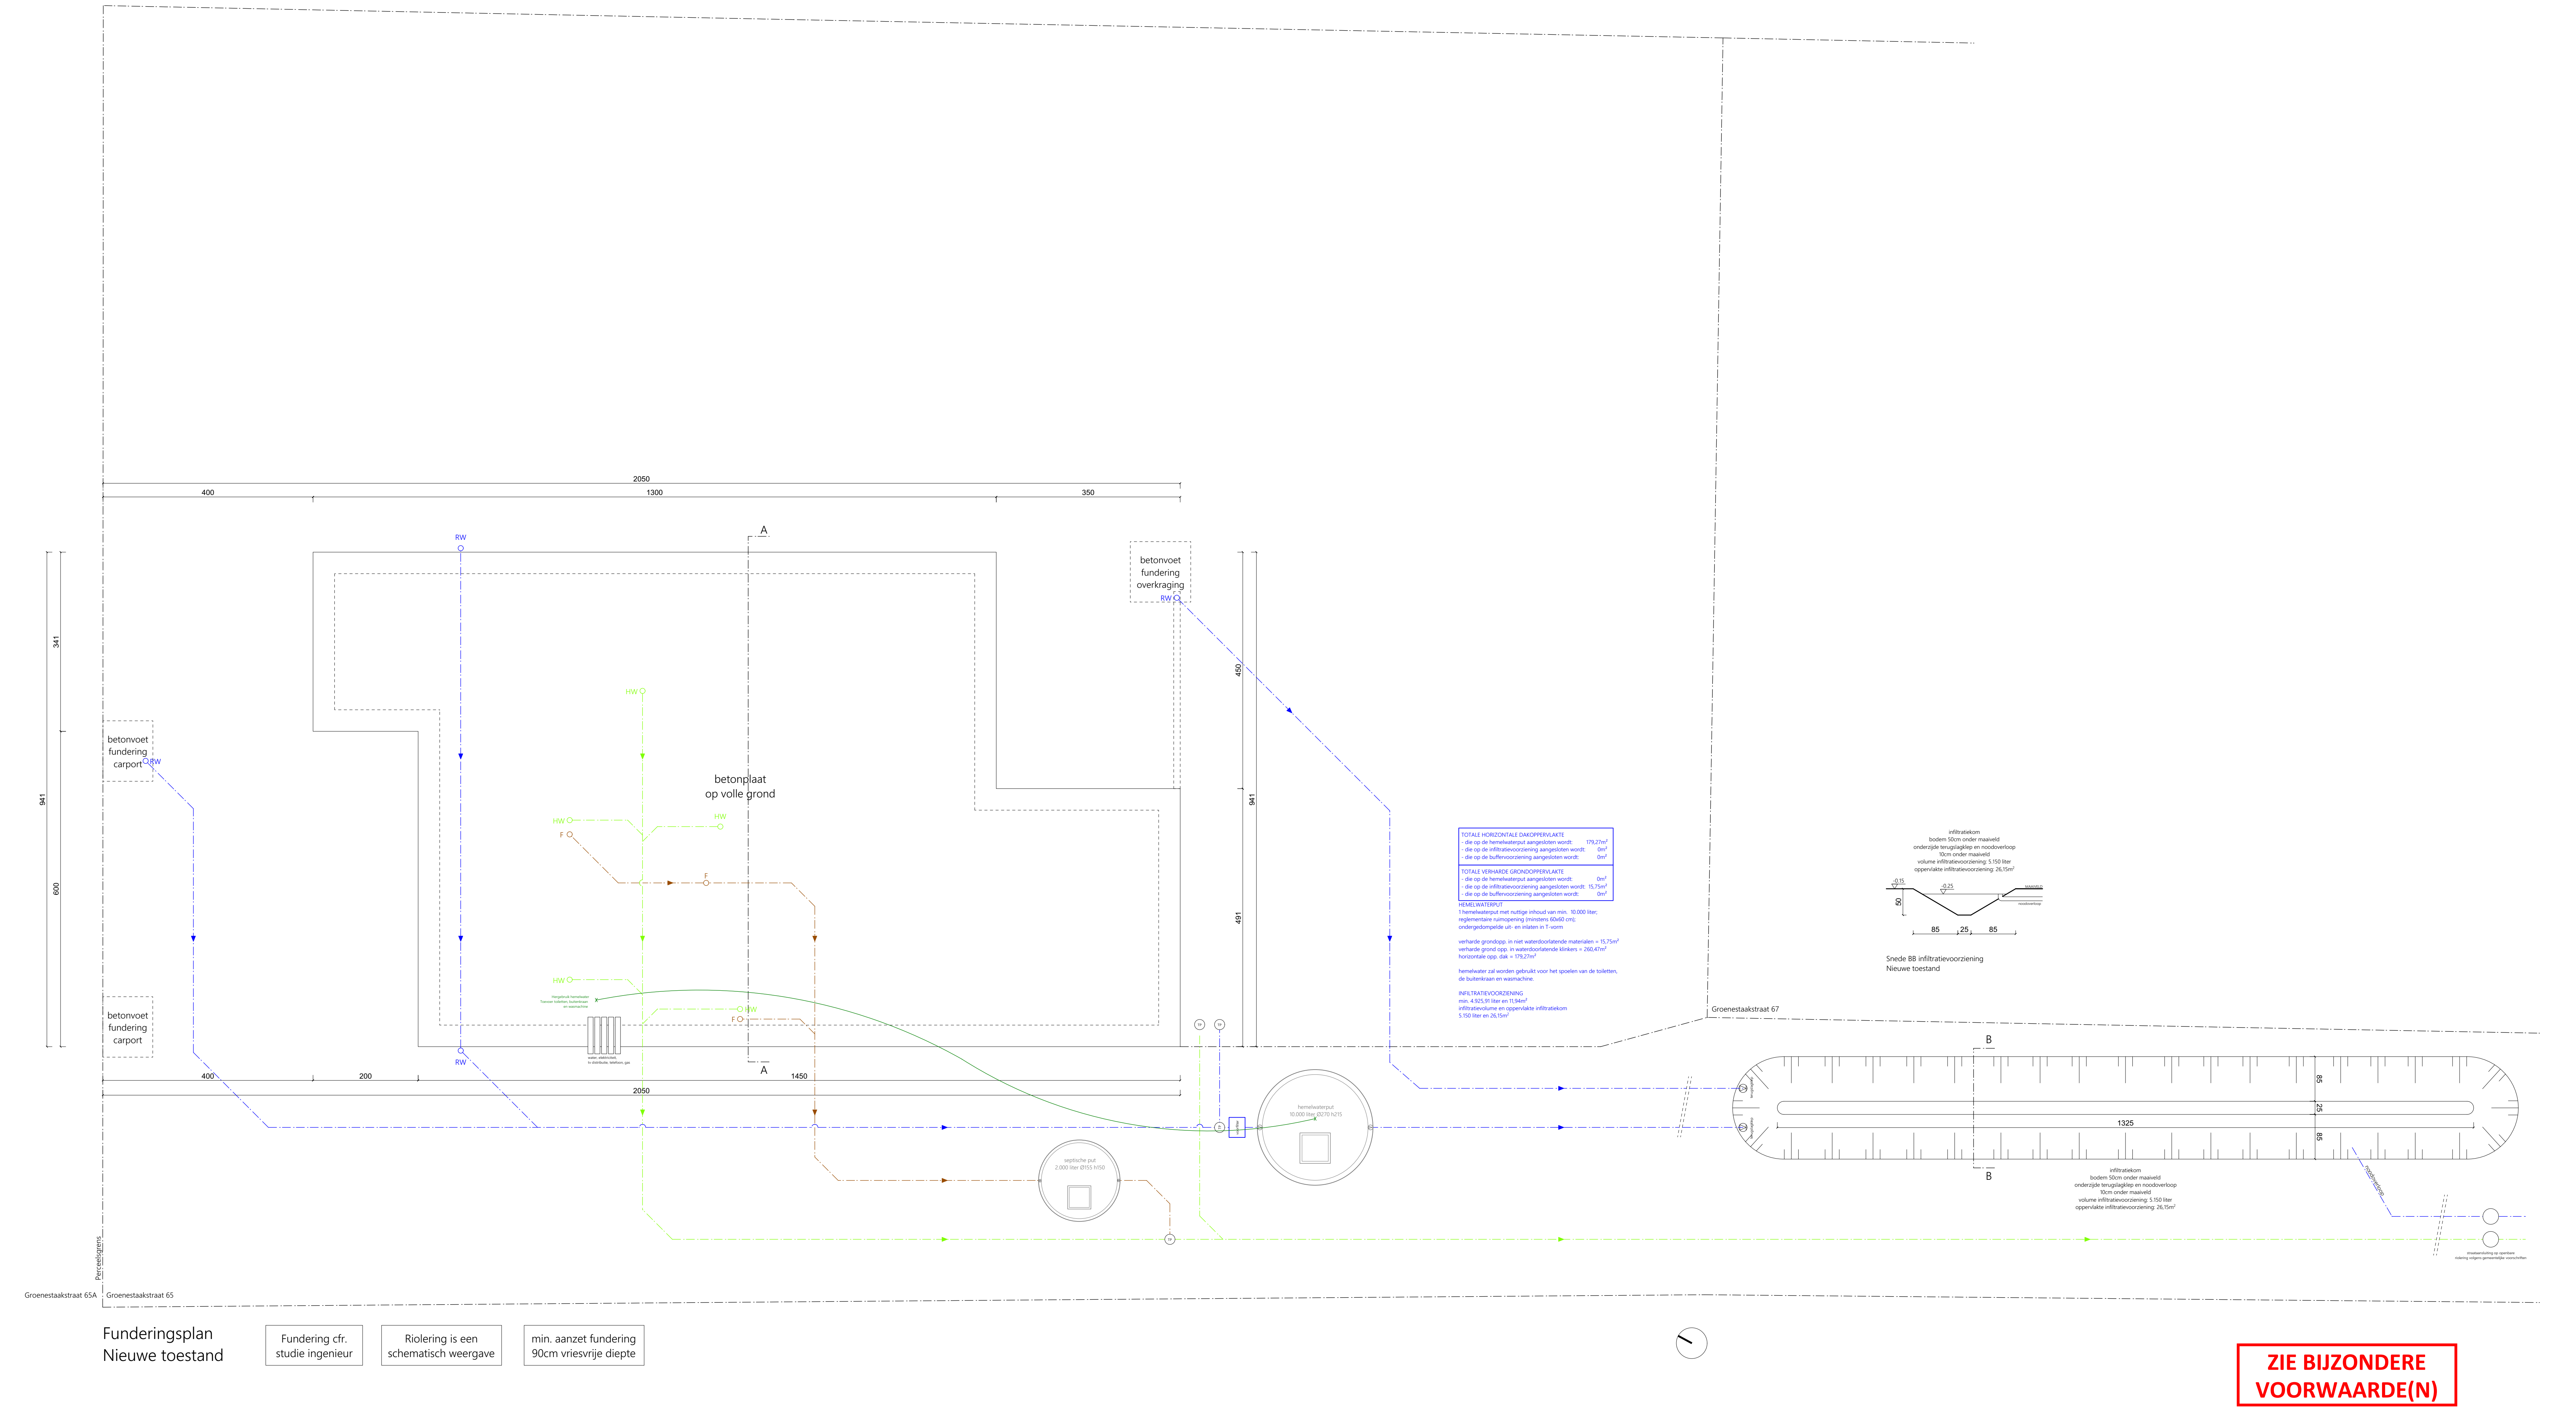

Funderingsplan
Nieuwe toestand

Fundering cfr.
studie ingenieur

Riolering is een
schematisch weergave

min. aanzet fundering
90cm vriesvrije diepte

ZIE BIJZONDERE
VOORWAARDE(N)