


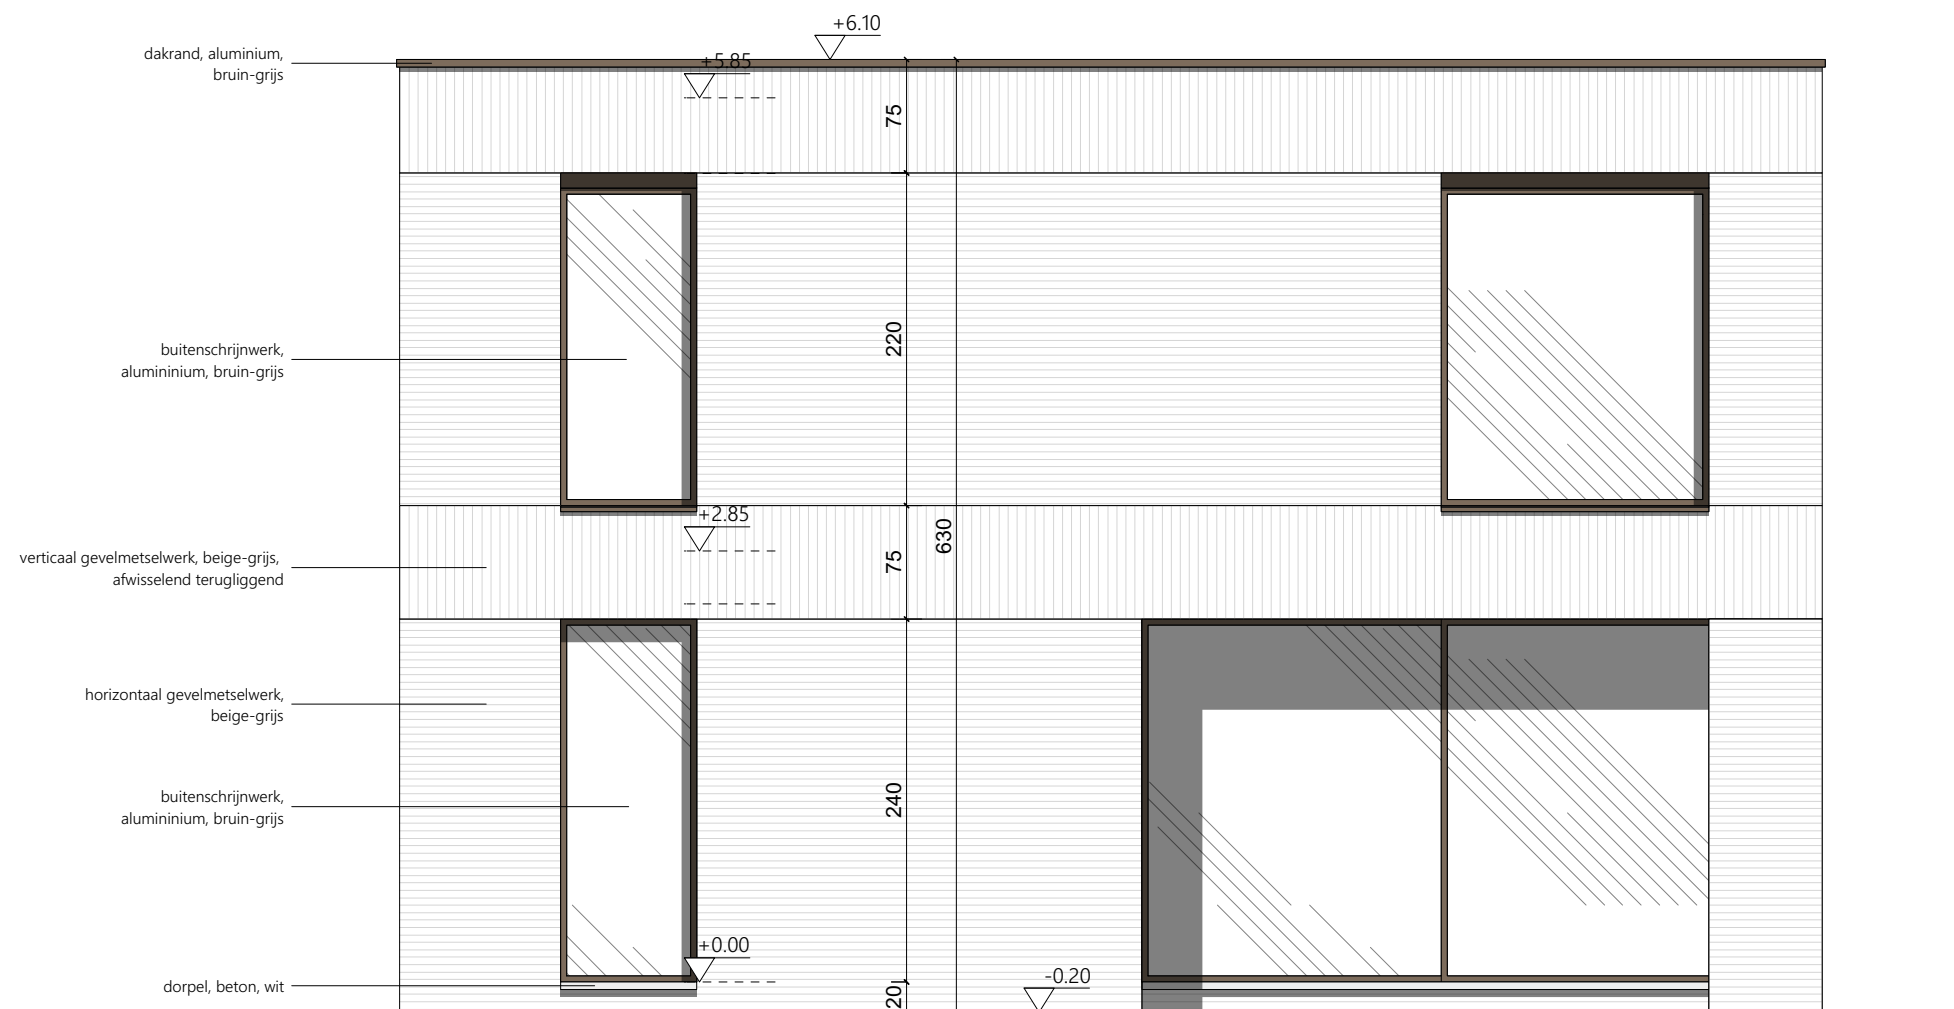

Rechter zijgevel
Nieuwe toestand

**ZIE BIJZONDERE
VOORWAARDE(N)**

Rechter zijgevel