


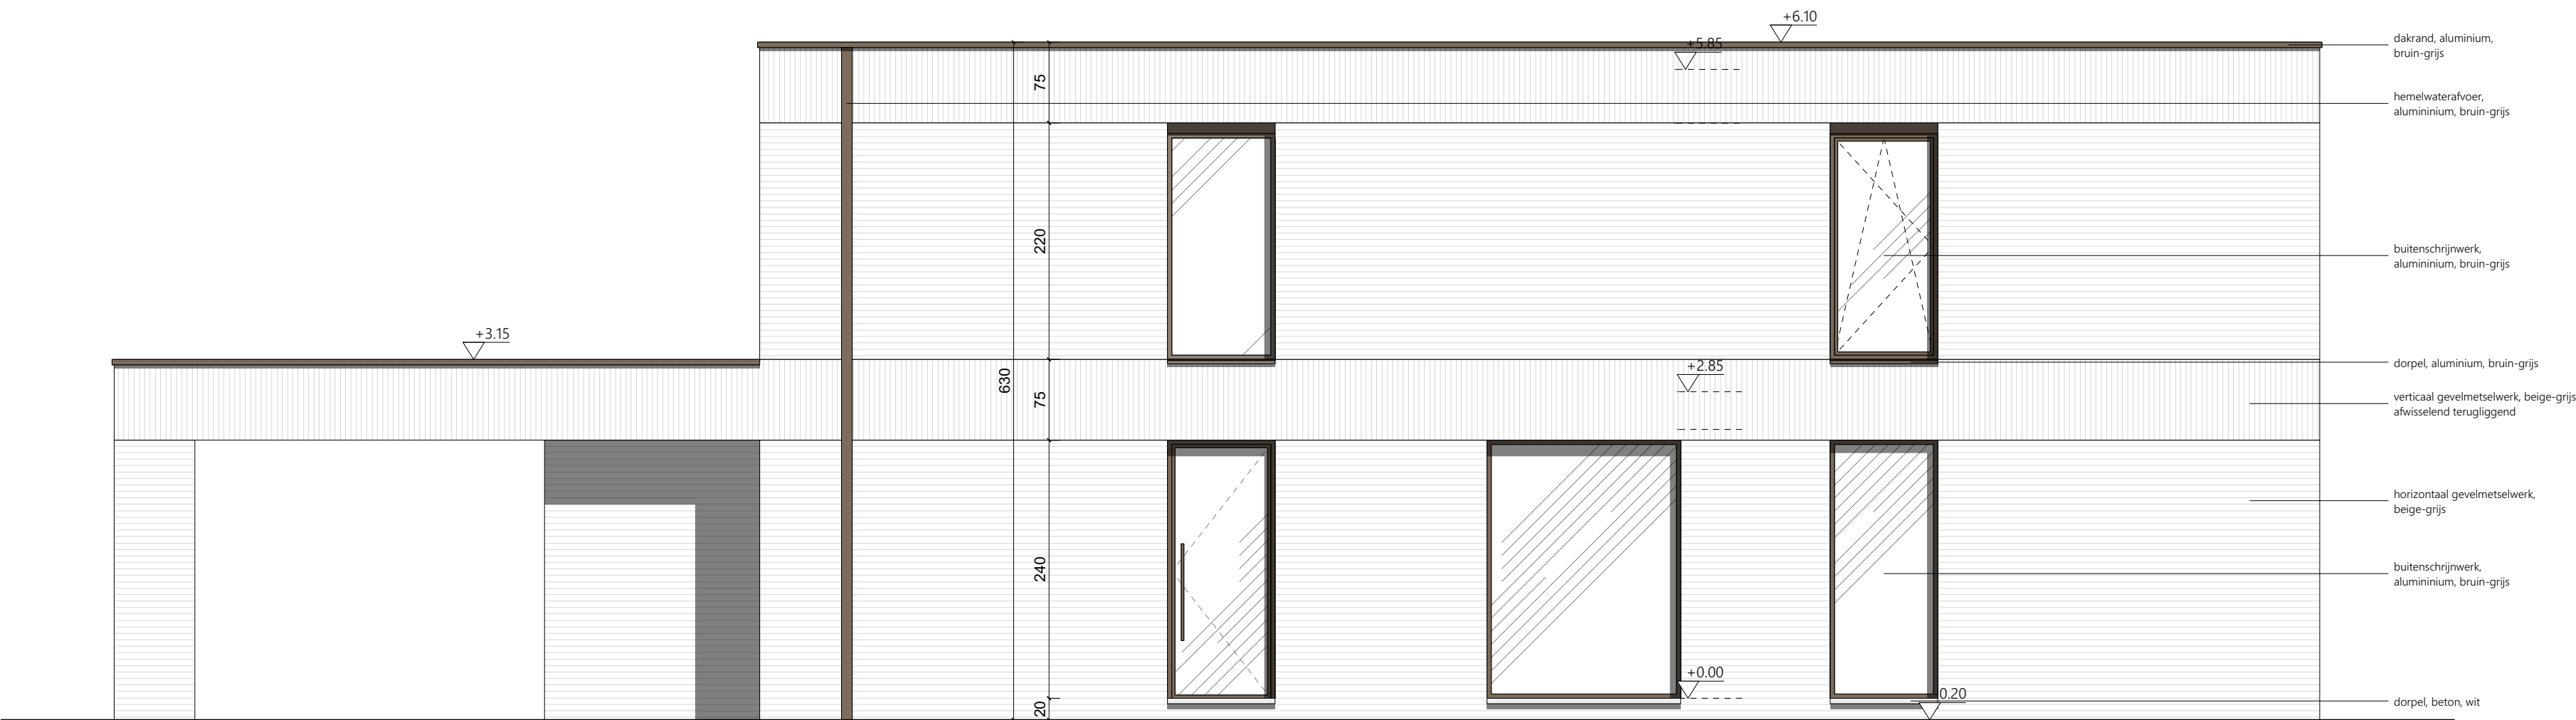

Voorgevel
Nieuwe toestand

**ZIE BIJZONDERE
VOORWAARDE(N)**