


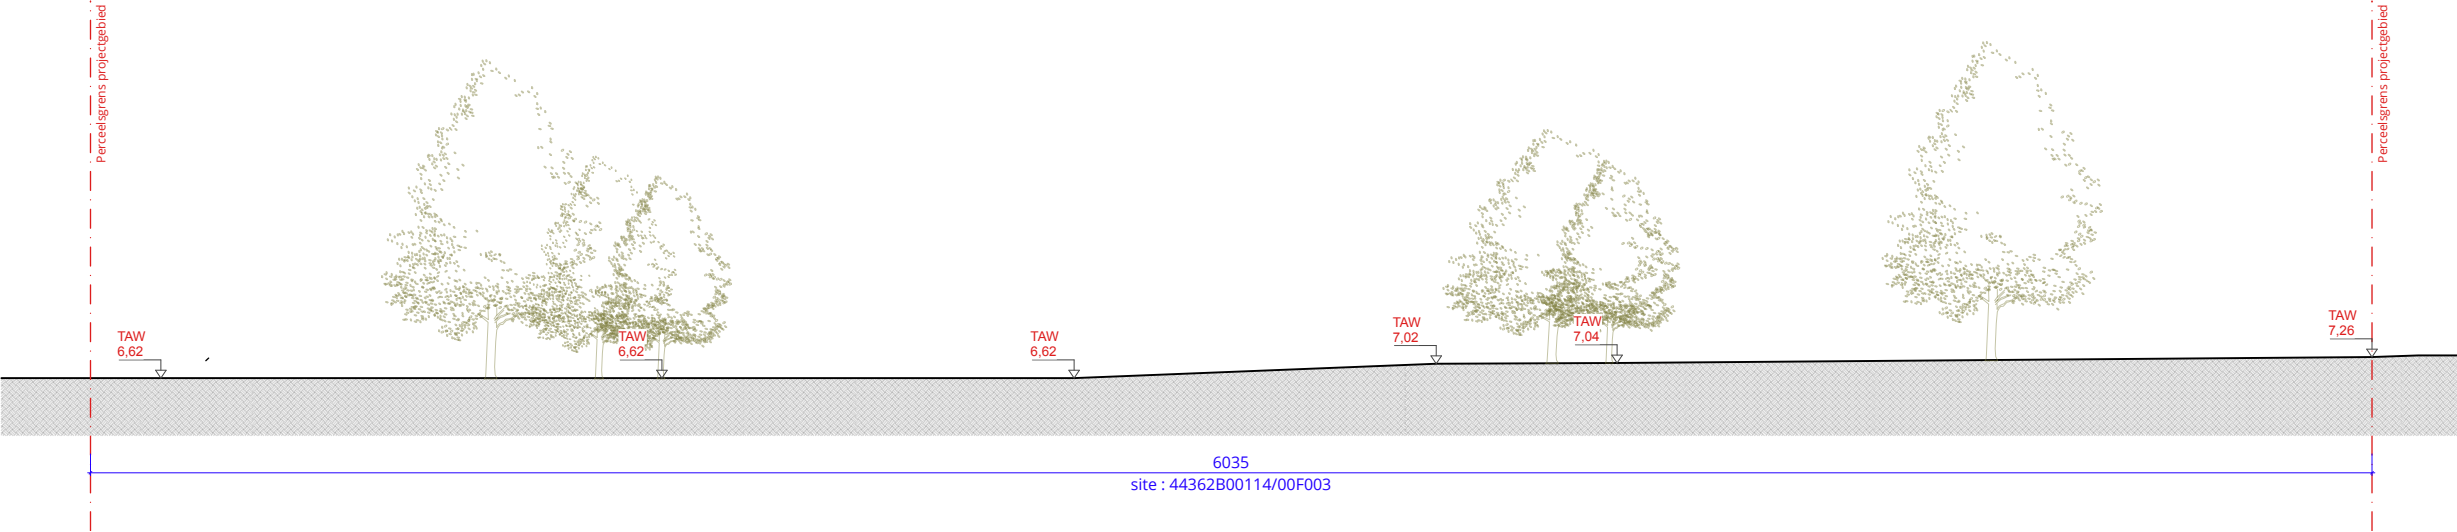

Alle afmetingen op dit plan zijn indicatief en dienen door de uitvoerder ter plaatse te worden nagemeten.



Brusselsesteenweg 509
9050 Gentbrugge
09 328 92 43
info@bureauspectra.be
bureauspectra.be

1:200

P. 4 /46

10/06/2025

AMD297: PUIT

UITBREIDING BEDRIJVENCENTRUM DE PUNT

Omgevingsvergunning

BESTAANDE TOESTAND

Opdrachtgever

BEDRIJVENCENTRUM DE PUNT

KERKSTRAAT 108

9050 GENTBRUGGE

Bouwplaats

OOST-VLAANDEREN

Dulle-Grietlaan

9050 GENTBRUGGE

GENT 22de Afd Gentbr., Sectie B Nr 14F3