


**ZIE BIJZONDERE
VOORWAARDE(N)**

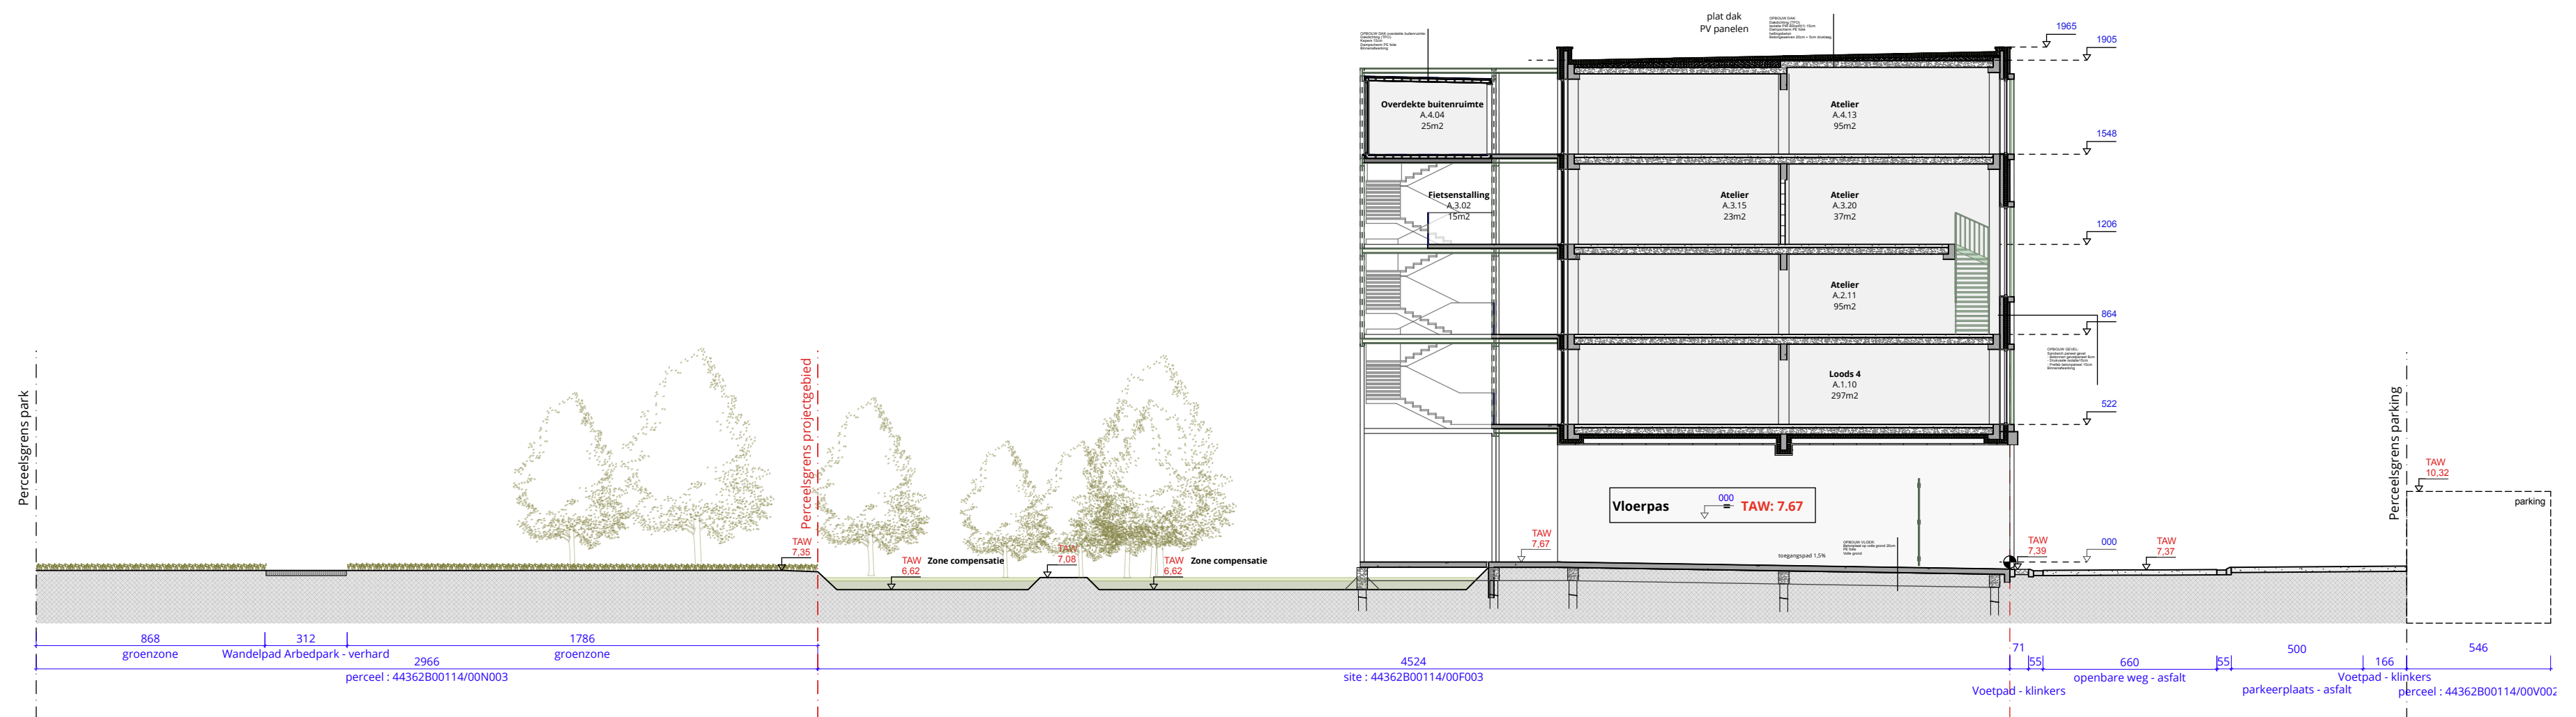

 SPECTRA	Brusselsesteenweg 509 9050 Gentbrugge 09 328 92 43 info@bureauspectra.be bureauspectra.be	1:200	P. 20 /46	10/06/2025
UITBREIDING BEDRIJVENCENTRUM DE PUNT				
Omgevingsvergunning NIEUWE TOESTAND				
Opdrachtgever BEDRIJVENCENTRUM DE PUNT KERKSTRAAT 108 9050 GENTBRUGGE		Bouwplaats OOST-VLAANDEREN Dulle-Grietlaan 9050 GENTBRUGGE GENT 22de Afd Gentbr., Sectie B Nr 14F3		