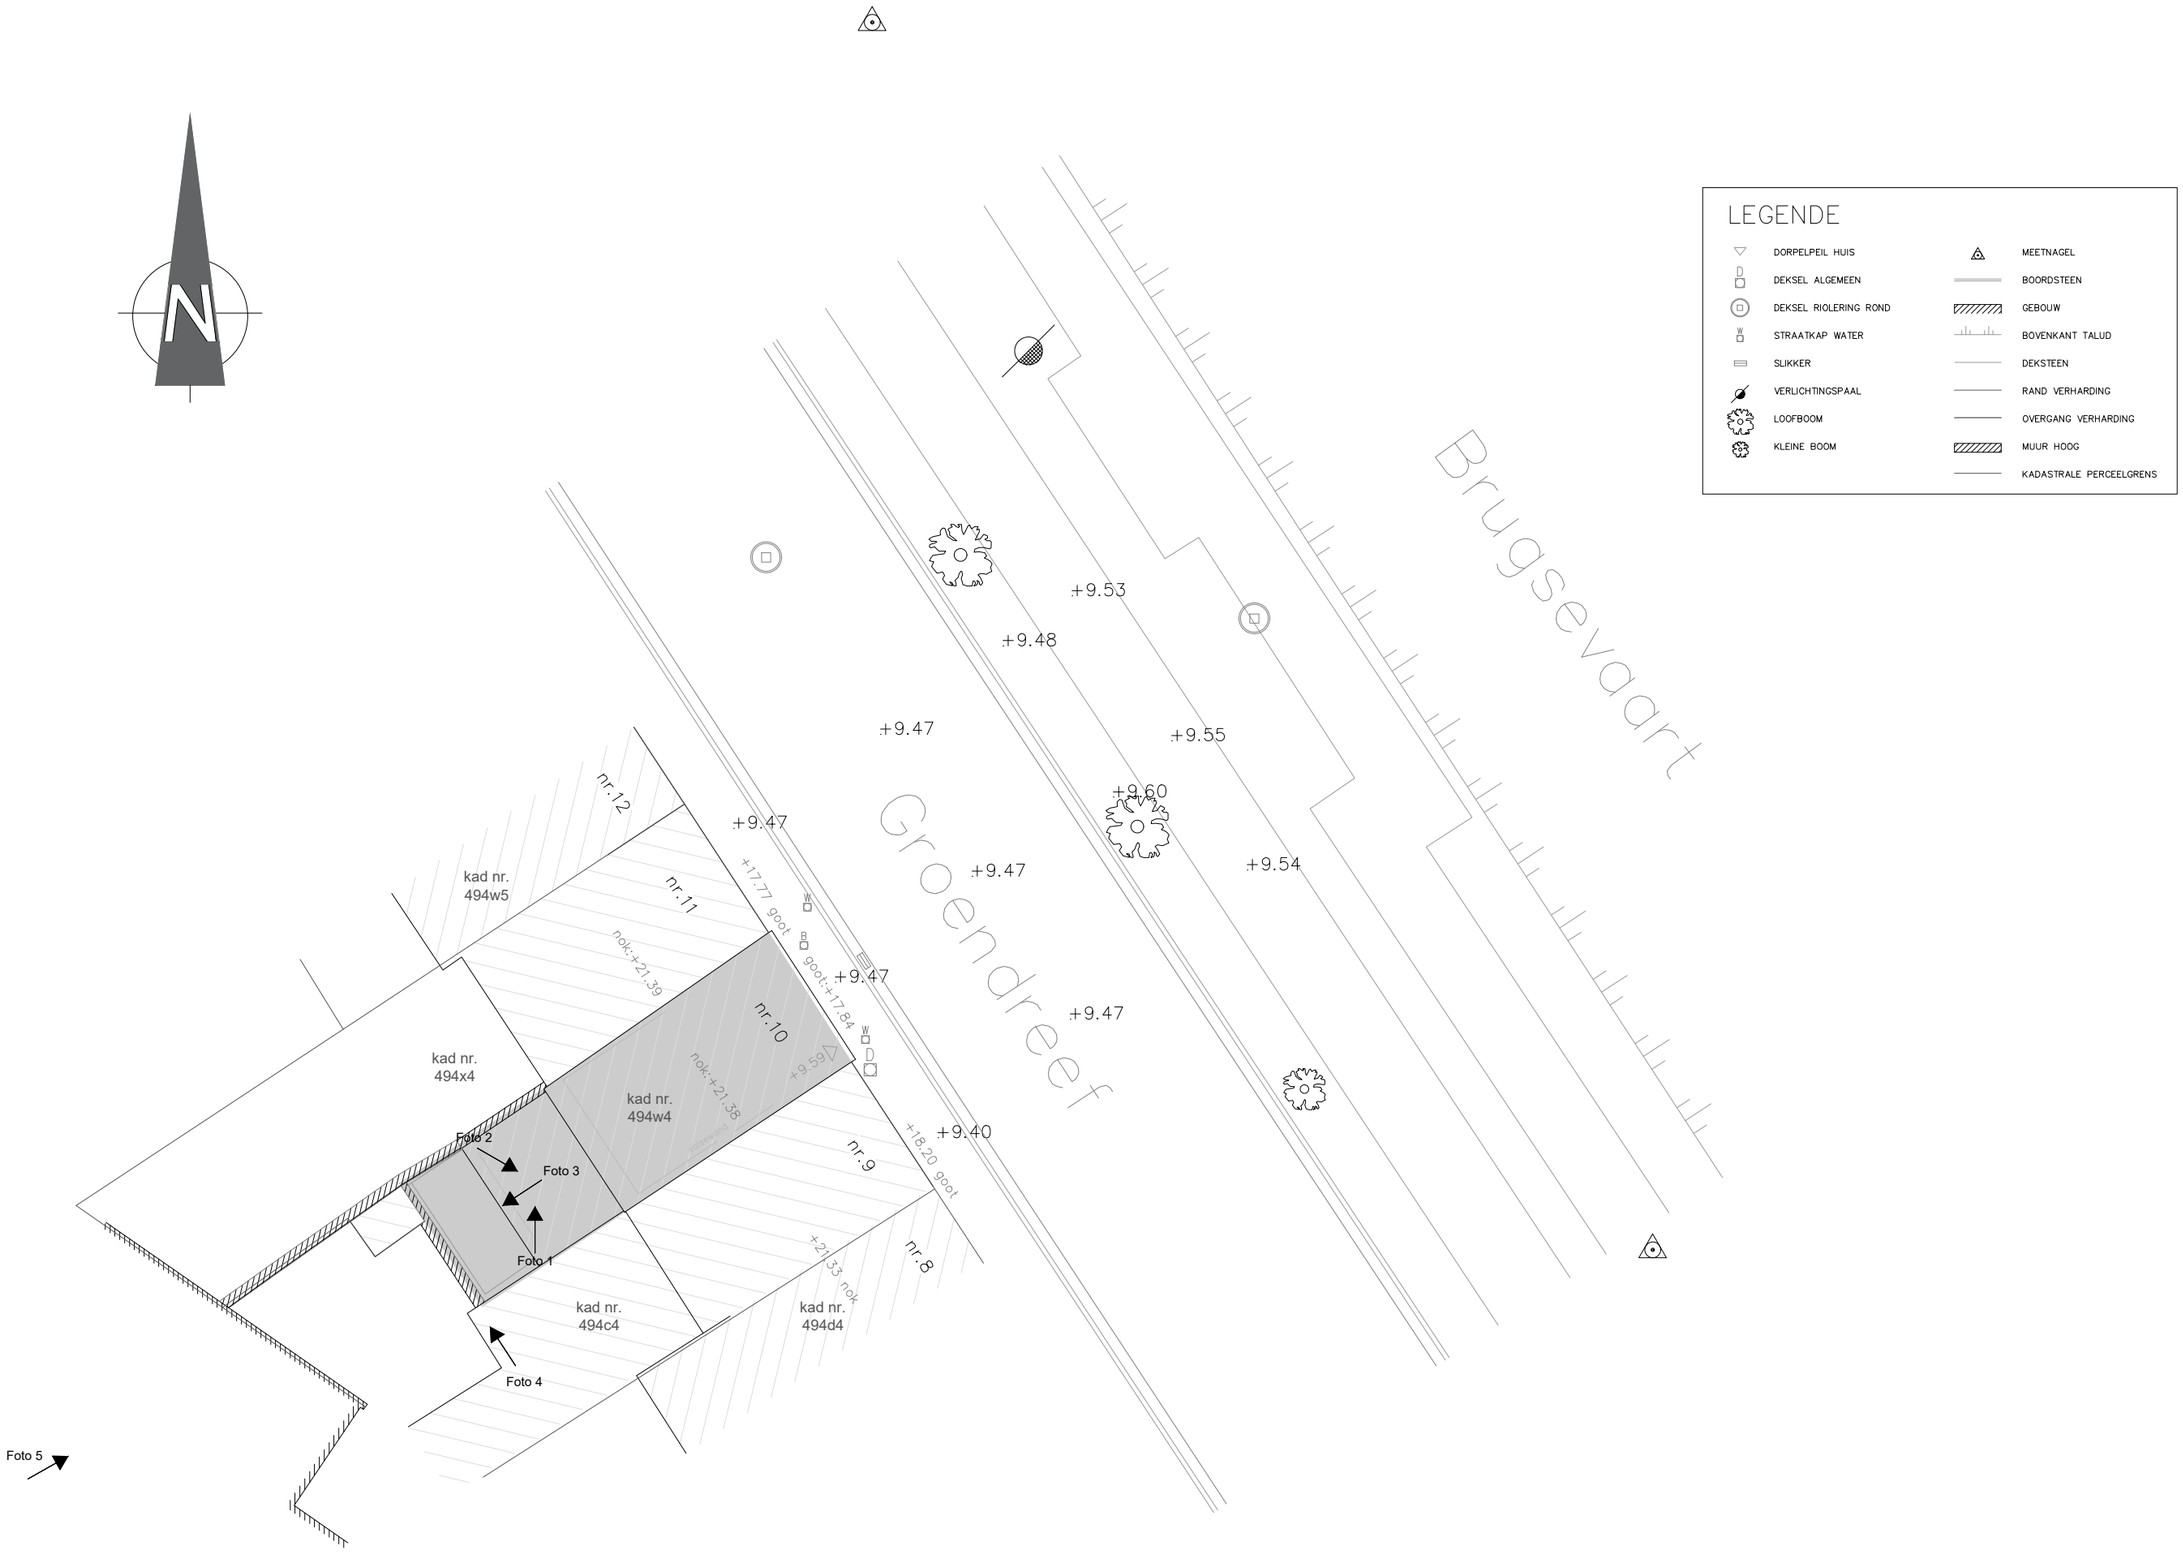

Inplantingsplan – schaal 1/200
woning – bestaande en nieuwe toestand