


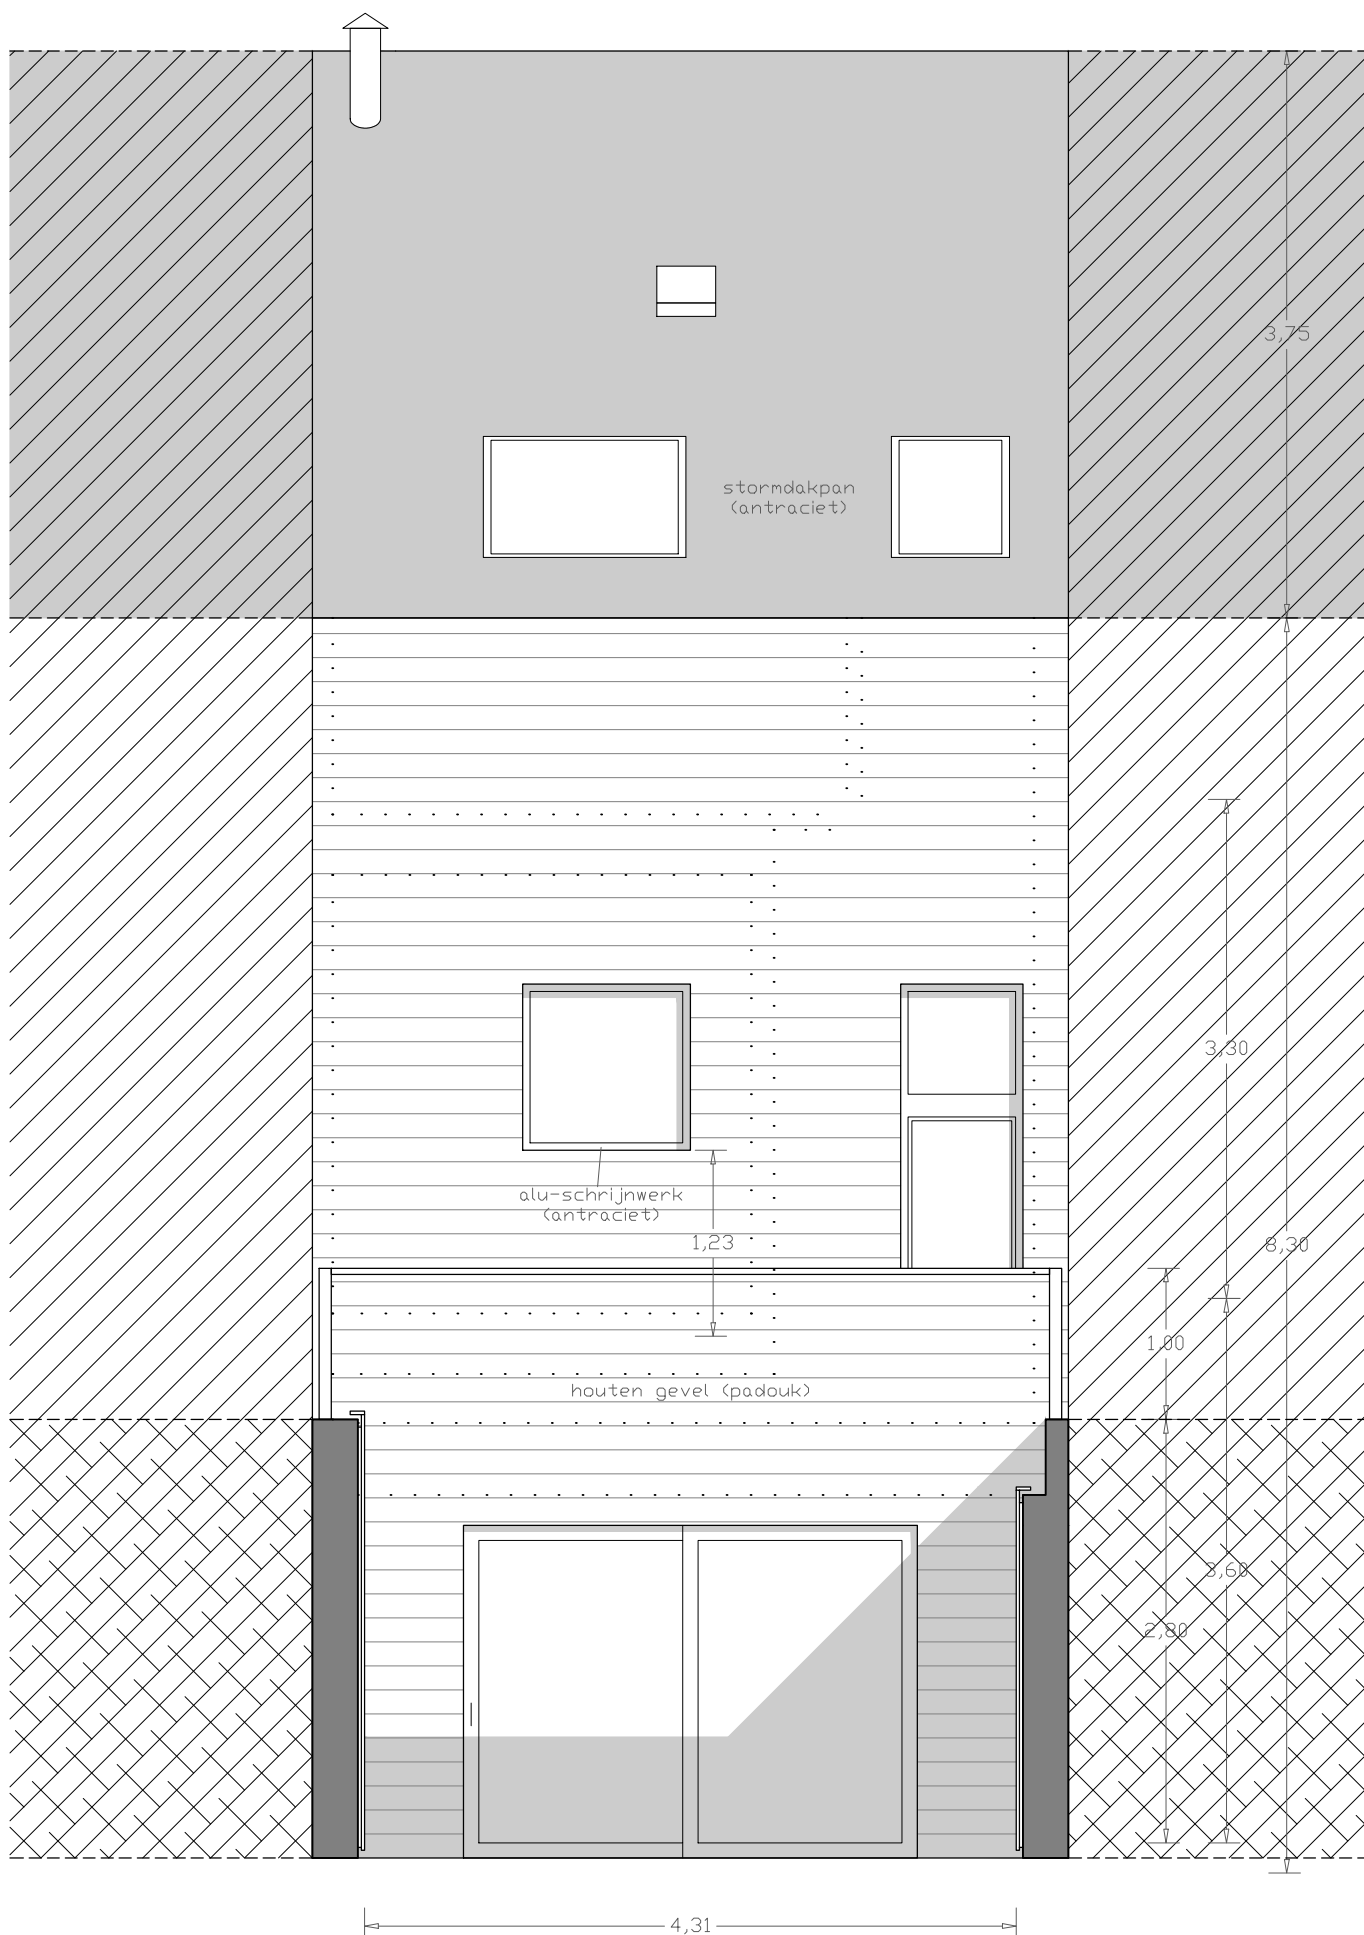

achtergevel – schaal 1/50
woning – bestaande toestand