


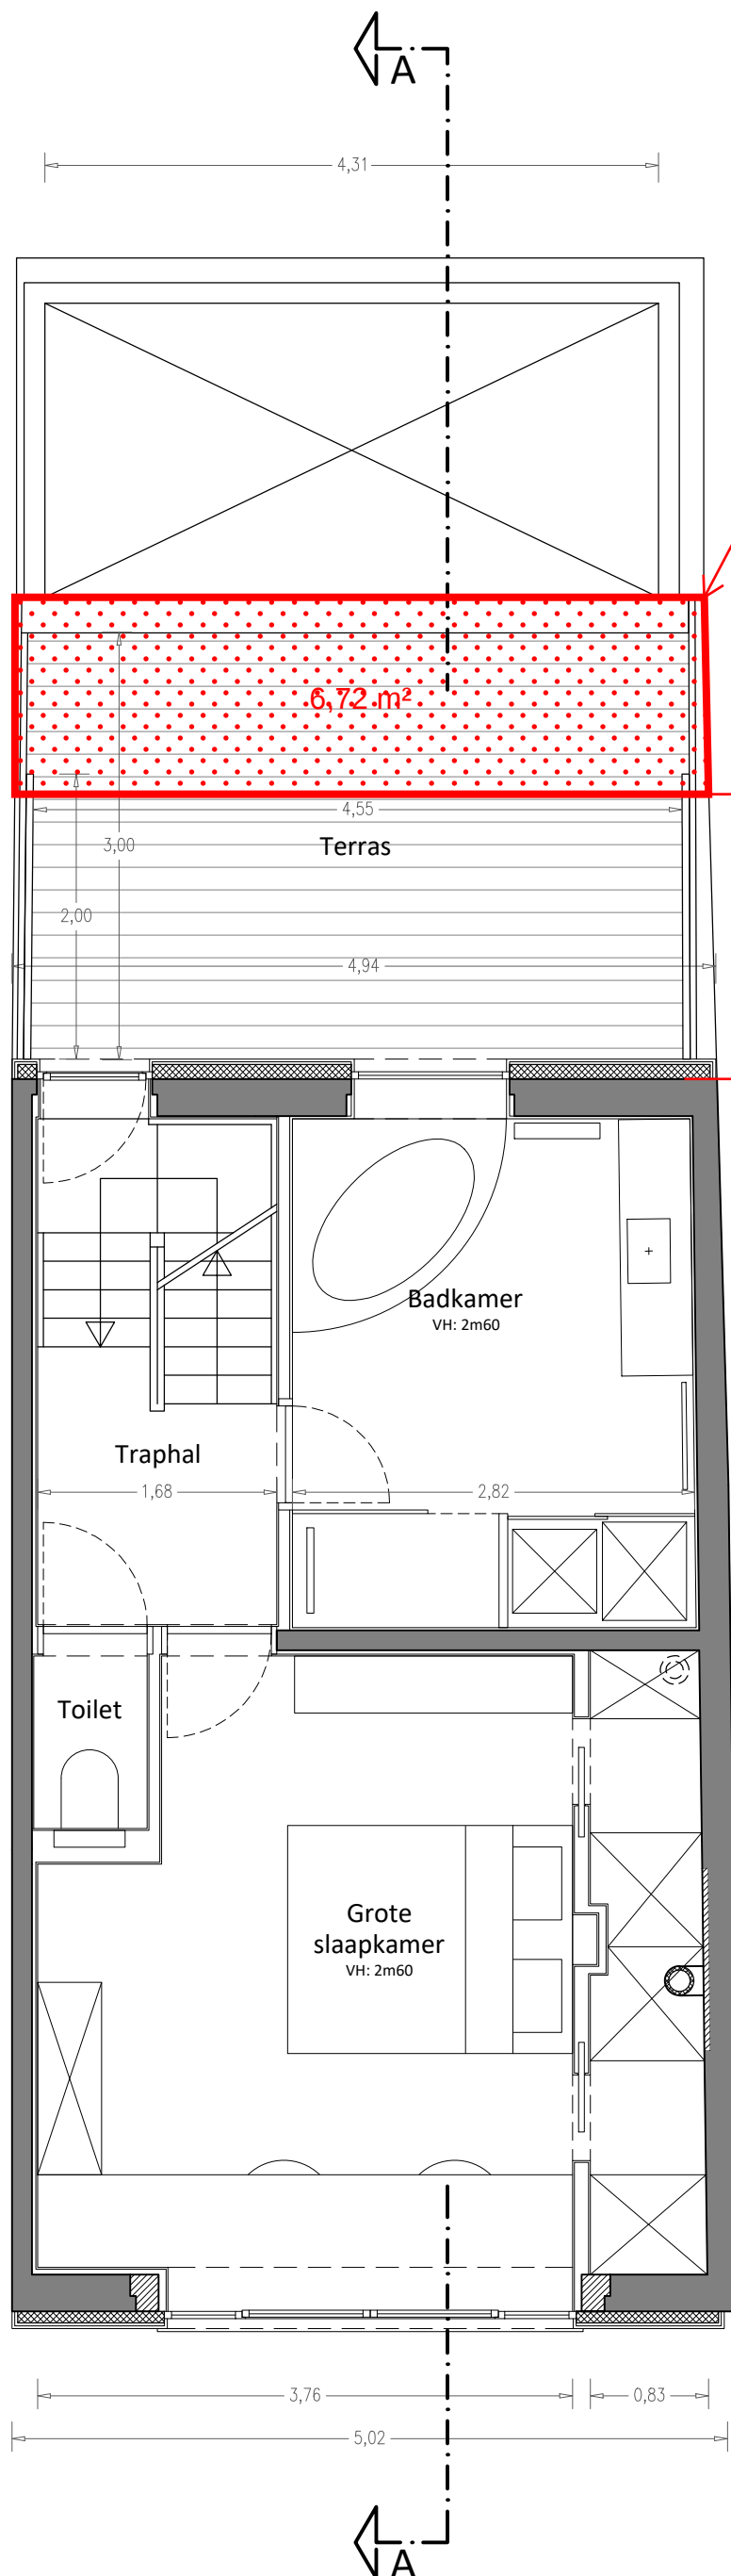

**ZIE BIJZONDERE
VOORWAARDE(N)**

Dakterras
De diepte van het dakterras dient beperkt te worden tot een maximale diepte van 11,15m gemeten vanaf de rooilijn, wat overeenstemt met de zichtschermen.

Het overige deel van het platte dak dient voorzien te worden als ontoegankelijk groendak.

