


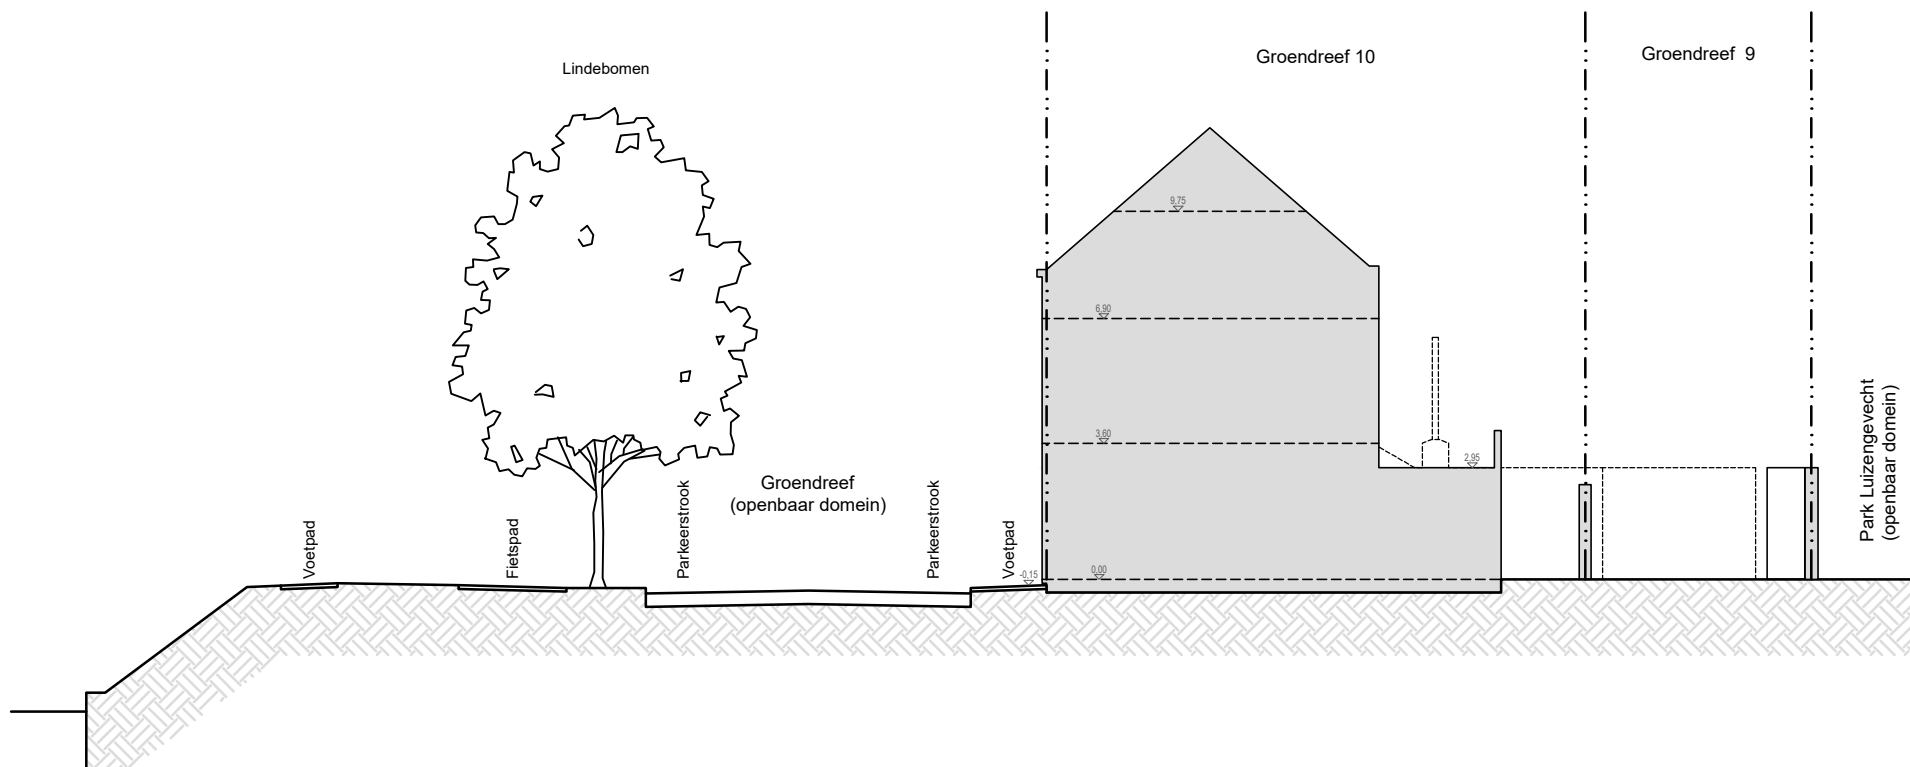

Terreinprofiel – schaal 1/250
woning – bestaande toestand

