


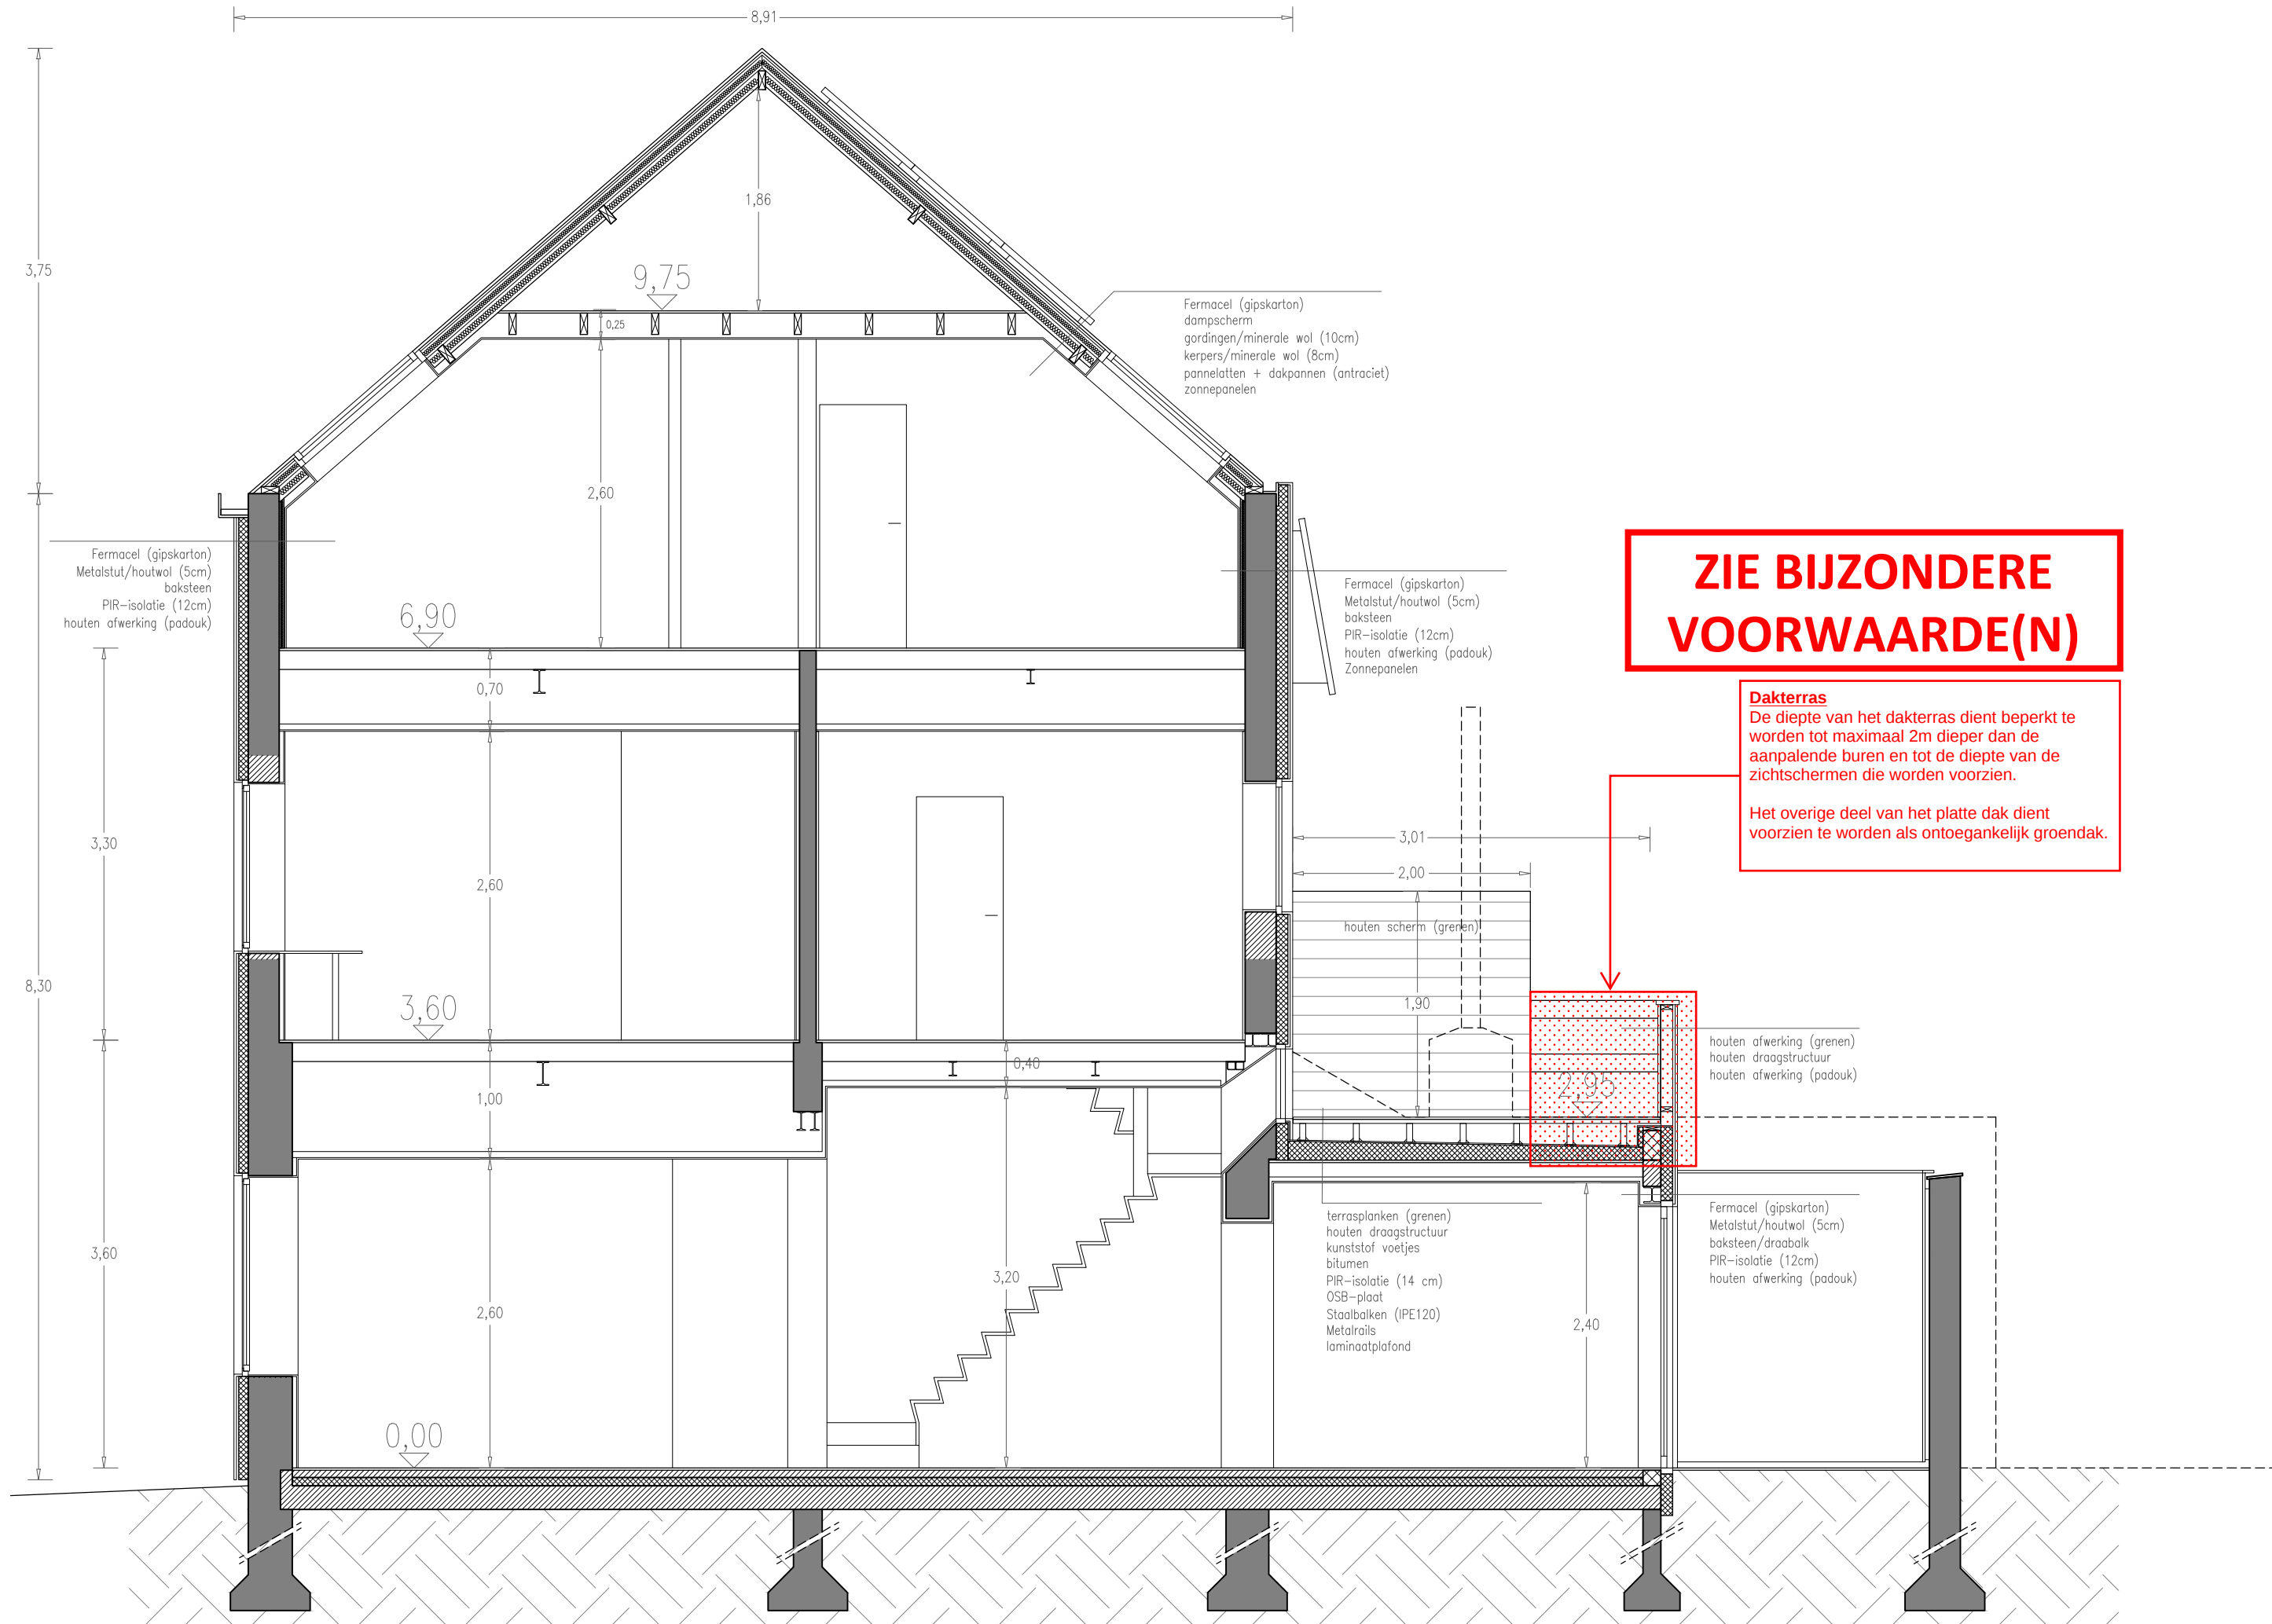

ZIE BIJZONDERE VOORWAARDE(N)

Dakterras
De diepte van het dakterras dient beperkt te worden tot maximaal 2m dieper dan de aanpalende bureen en tot de diepte van de zichtscheren die worden voorzien.

Het overige deel van het platte dak dient voorzien te worden als ontoegankelijk groendak.