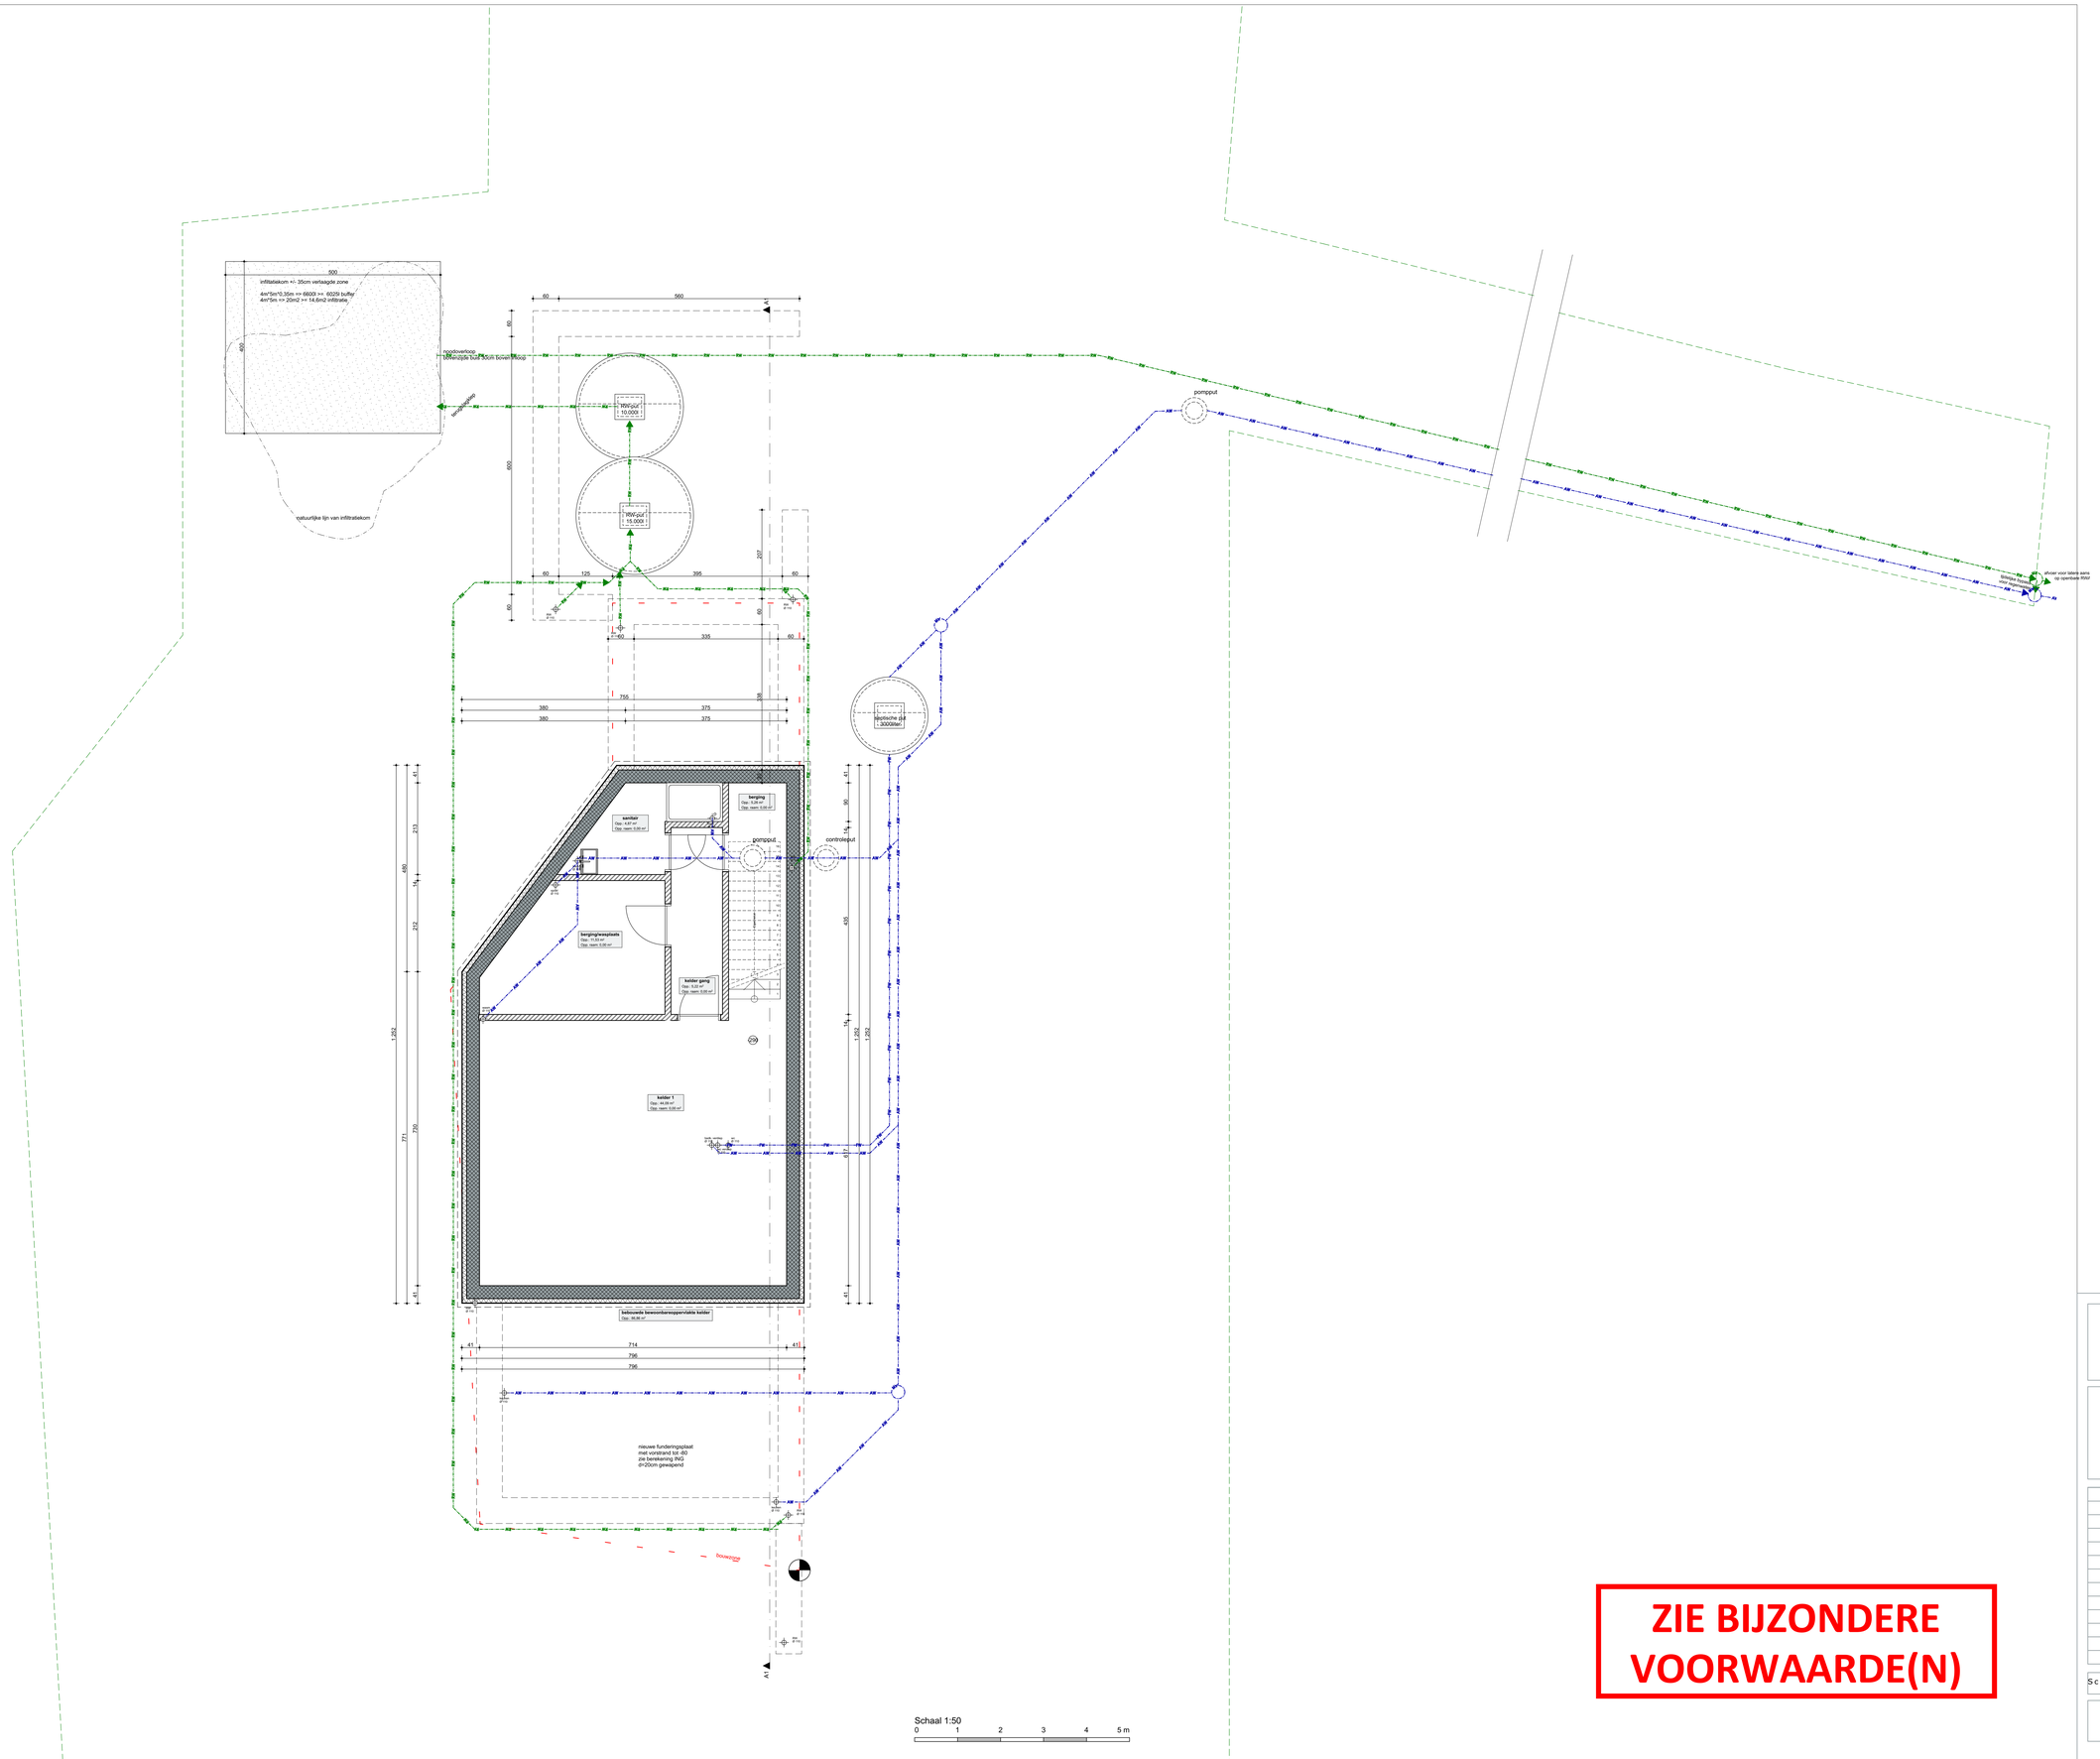

ZIE BIJZONDERE VOORWAARDE(N)

PROJECT : Nieuwbouw eengezinswoning

LIGGING : Lothariusstraat
GEMEENTE : 9032 Wondelgem
PROVINCIE : Oost-Vlaanderen
KADASTER : AFd. 30 - Sec. B - Perc. 381/N2

ARCHITECT :G4A architecten bv

arch. Gerrit Stevens
arch. Lanckriet Annelore

Brugsevaart 51
9020 Mariakerke
gsm: 09/285 88 10
mail: info@g4a-architecten.be

HANDTEKENING ARCHITECT
arch. Gerrit Stevens

CLAS architecten
G4A Go for Architecture
info@g4a.eu
www.g4a.eu

Schaal: 1:50

Datum: 13/08/2025

P Fundering nieuw

01