


**ZIE BIJZONDERE
VOORWAARDE(N)**

Enkele bijzondere voorwaarden worden grafisch verduidelijkt op de plannen. Voor een volledig overzicht van alle bijzondere voorwaarden wordt verwezen naar de beslissing.

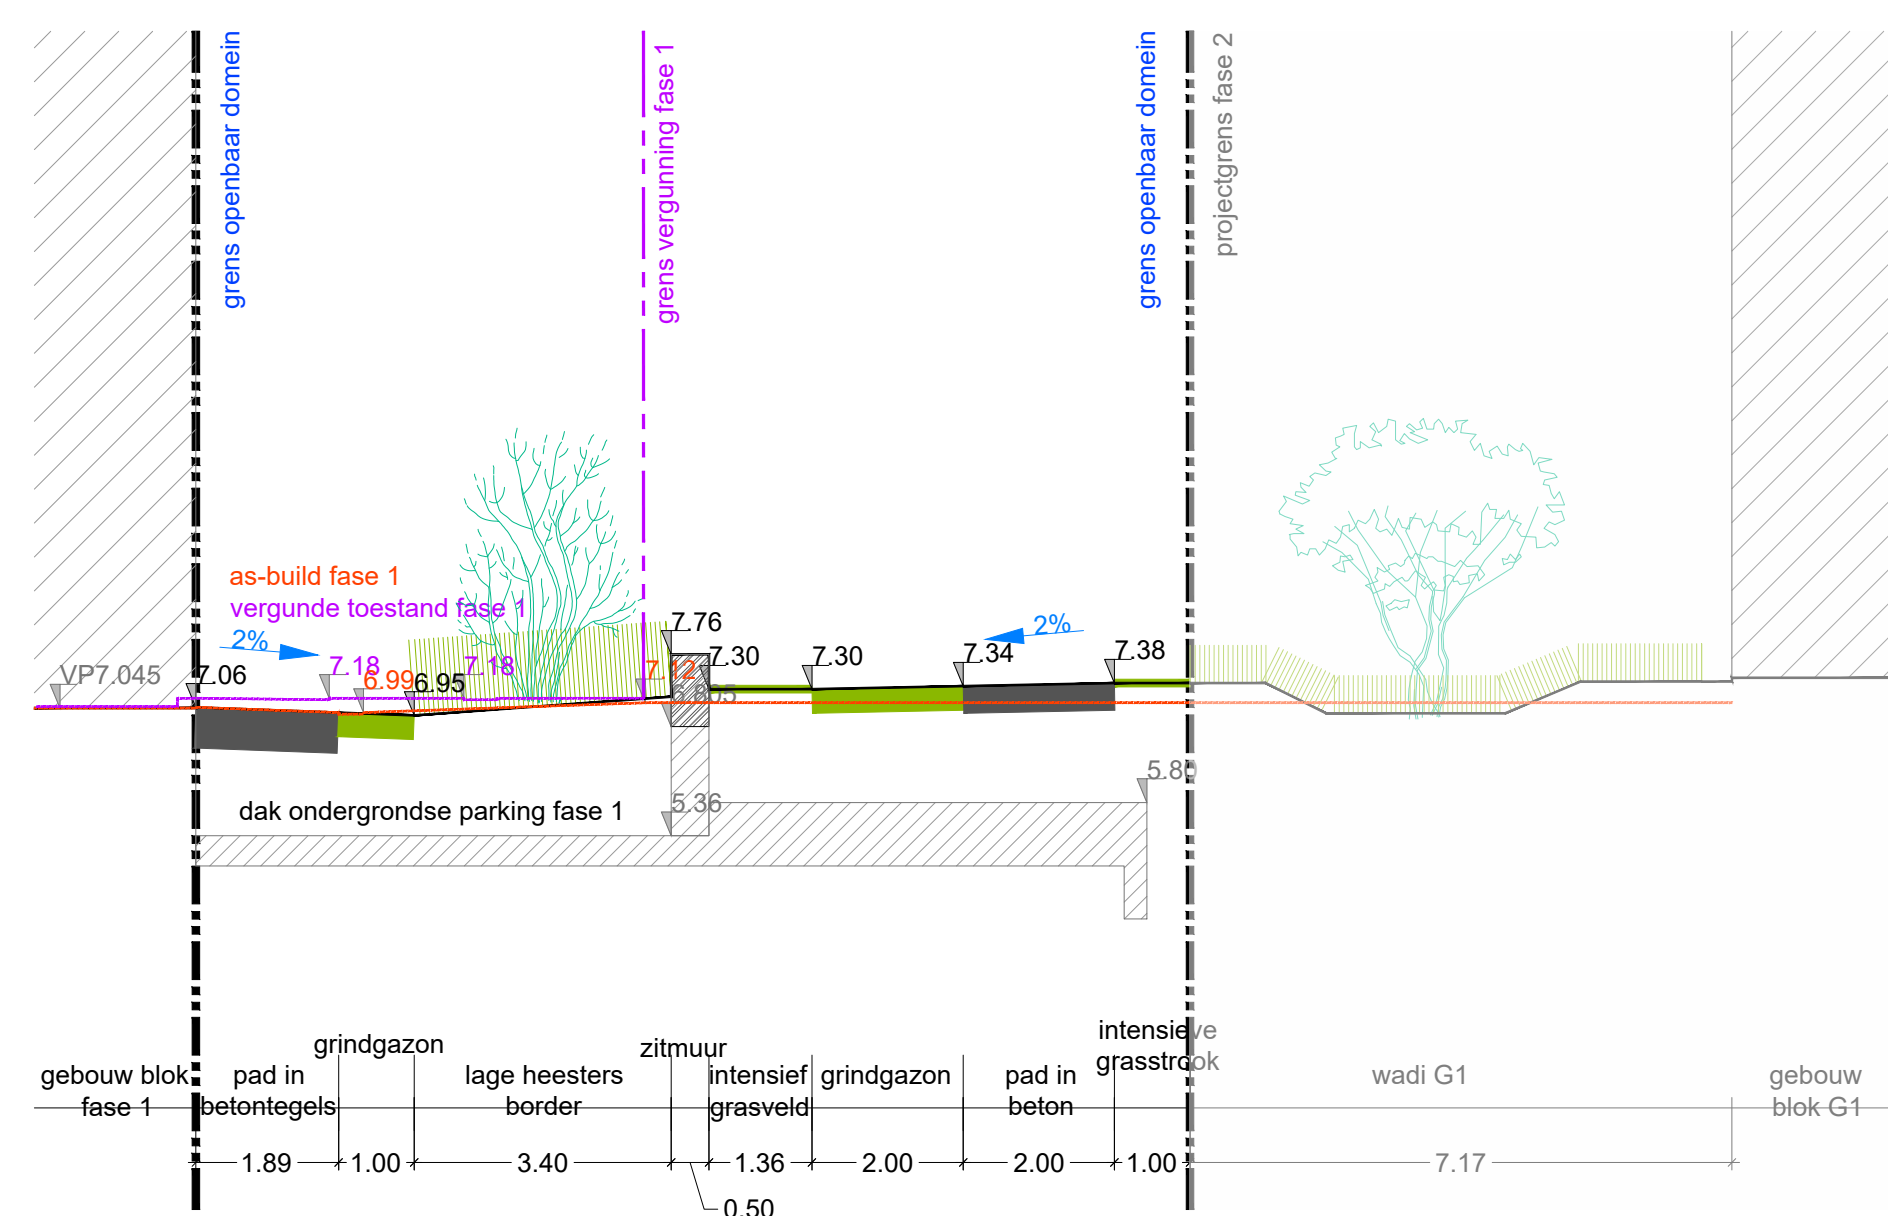

BA_KP LOC_T_BVN_2_terreinprofiel 2 - schaal 1/100

SCHAAL 1:100