



ZIE BIJZONDERE VOORWAARDE(N)


Enkele bijzondere voorwaarden worden grafisch verduidelijkt op de plannen. Voor een volledig overzicht van alle bijzondere voorwaarden wordt verwezen naar de beslissing.

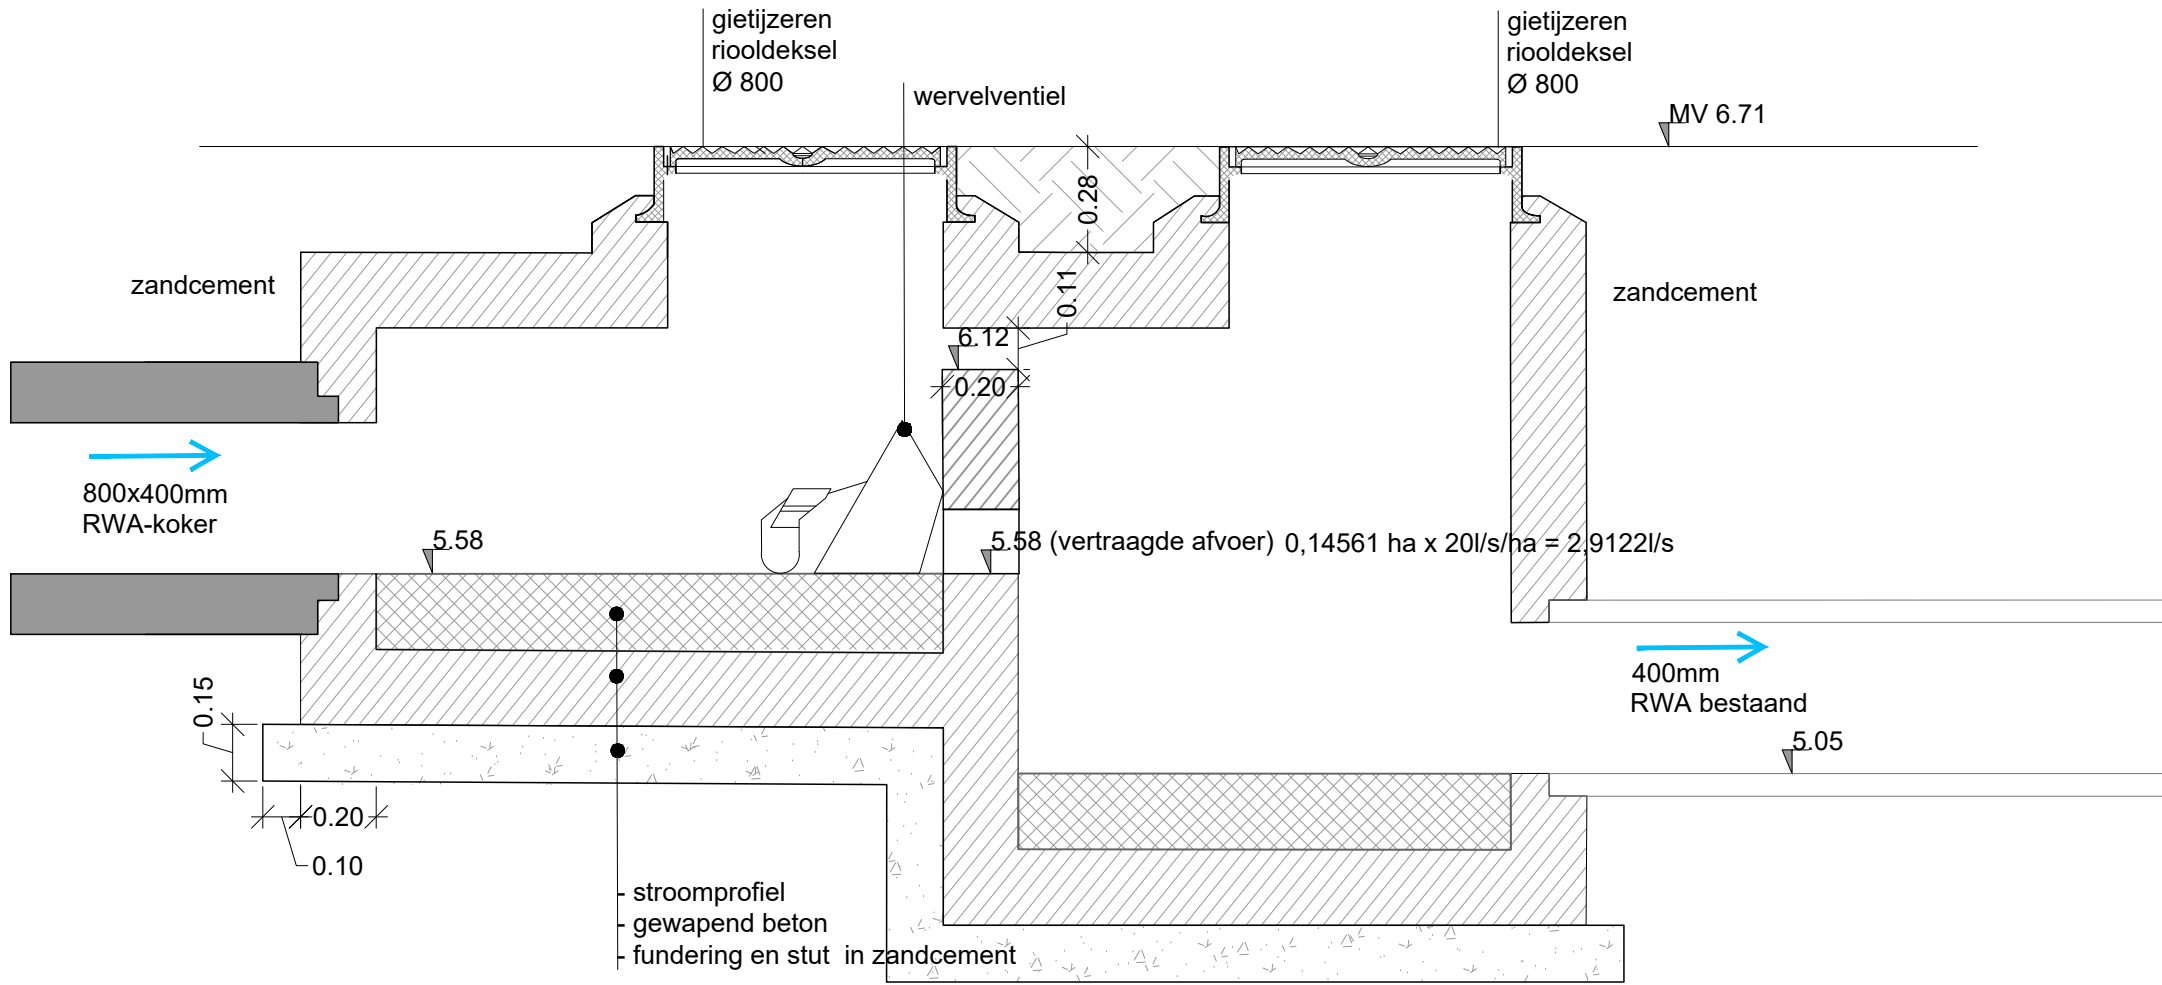

Doorsnede B-B'

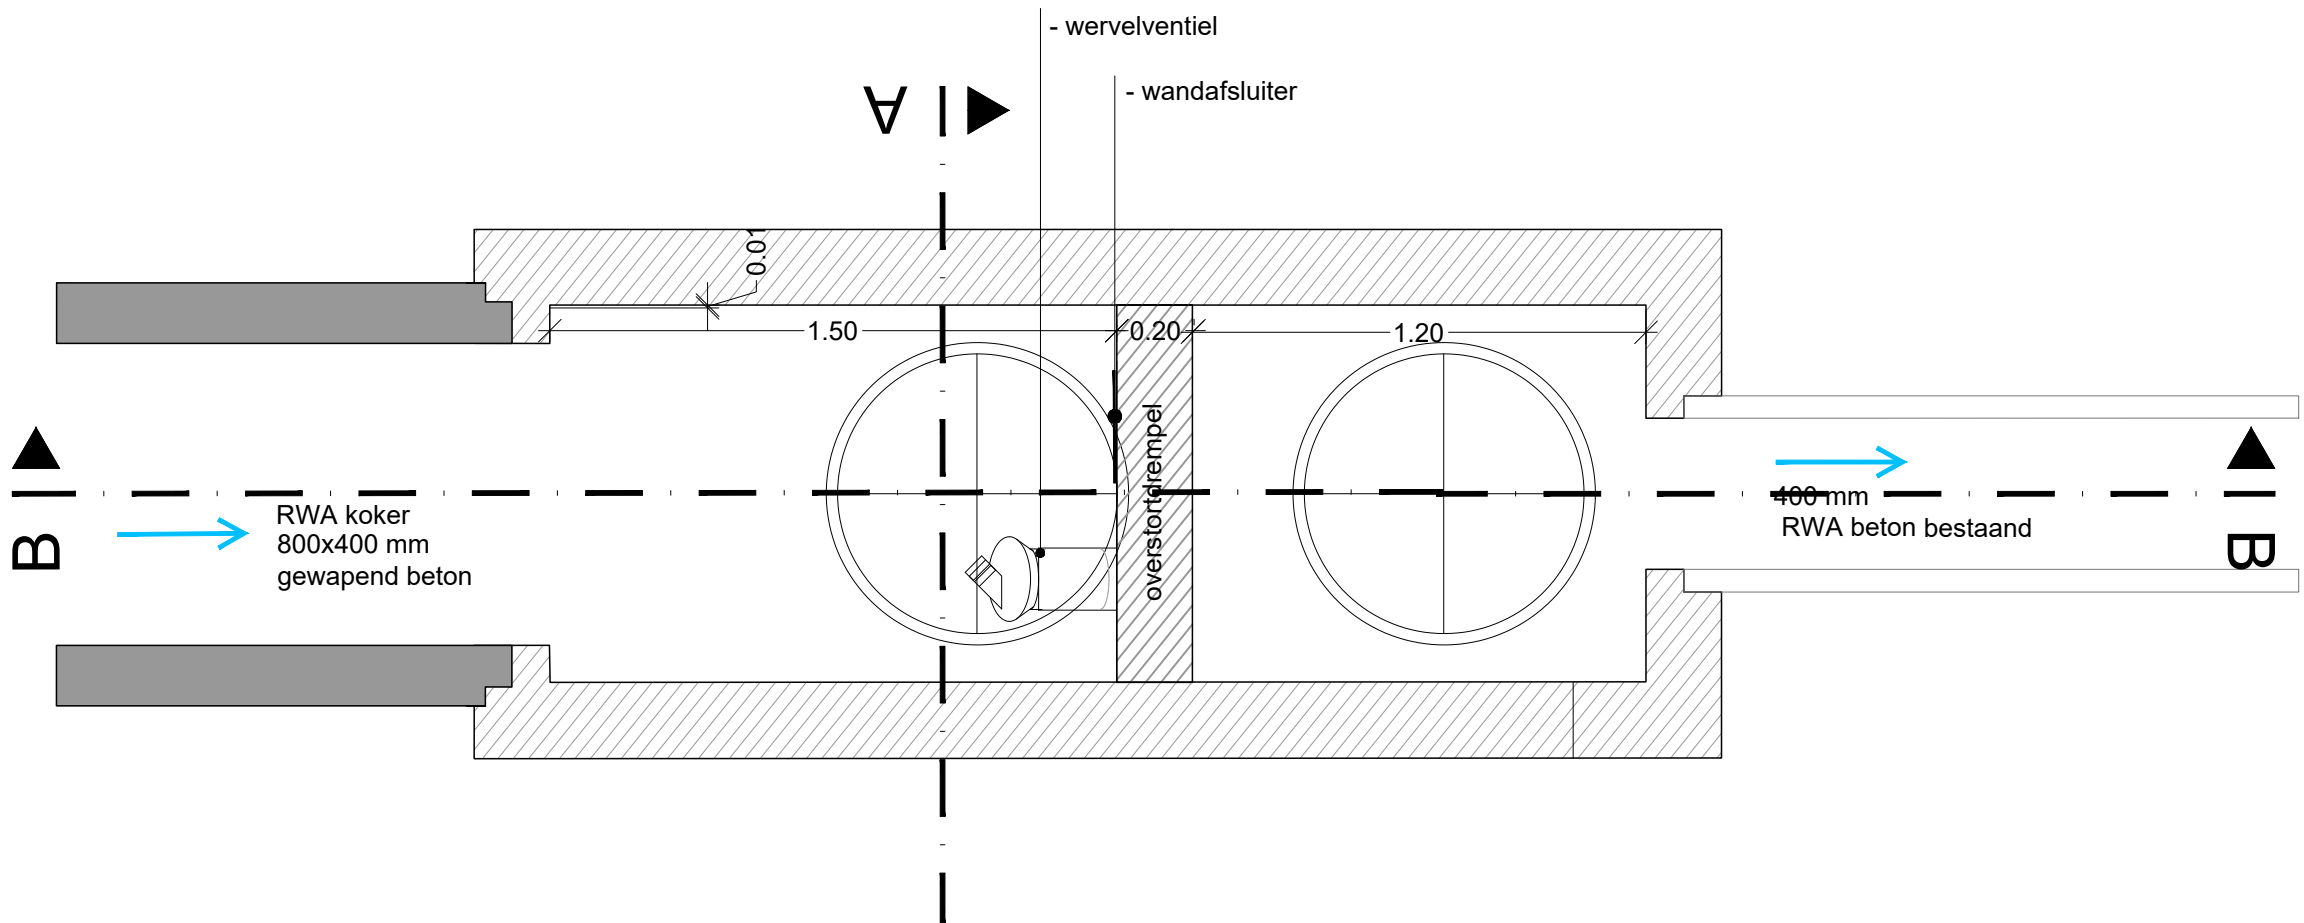

Bovenaanzicht

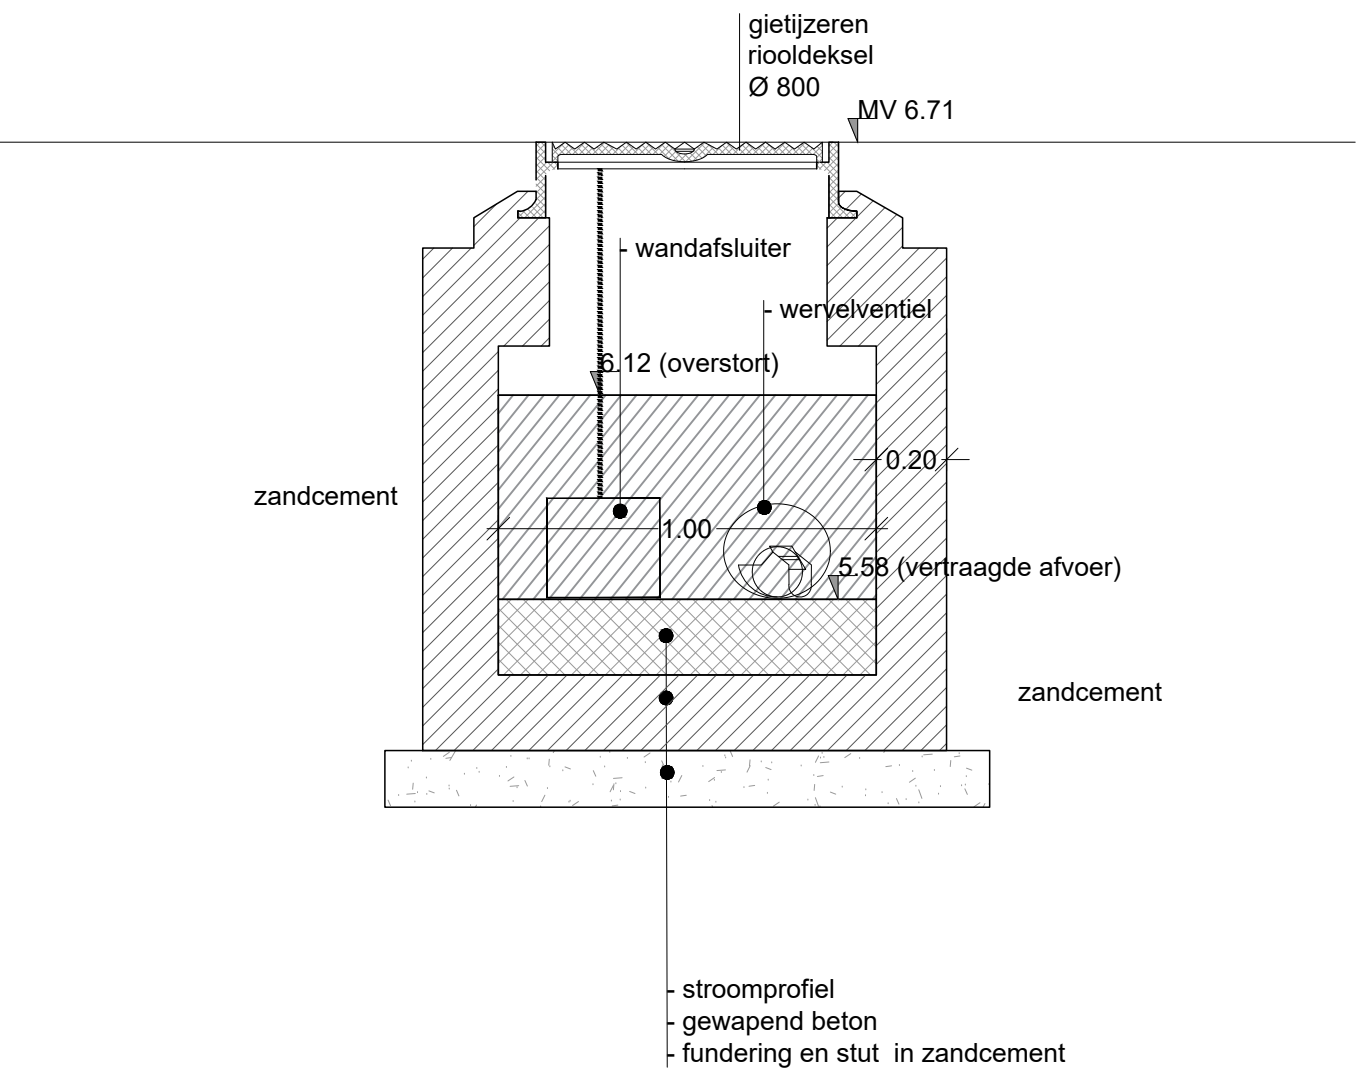

Doorsnede A-A'