


8. Geveltekening bestaand

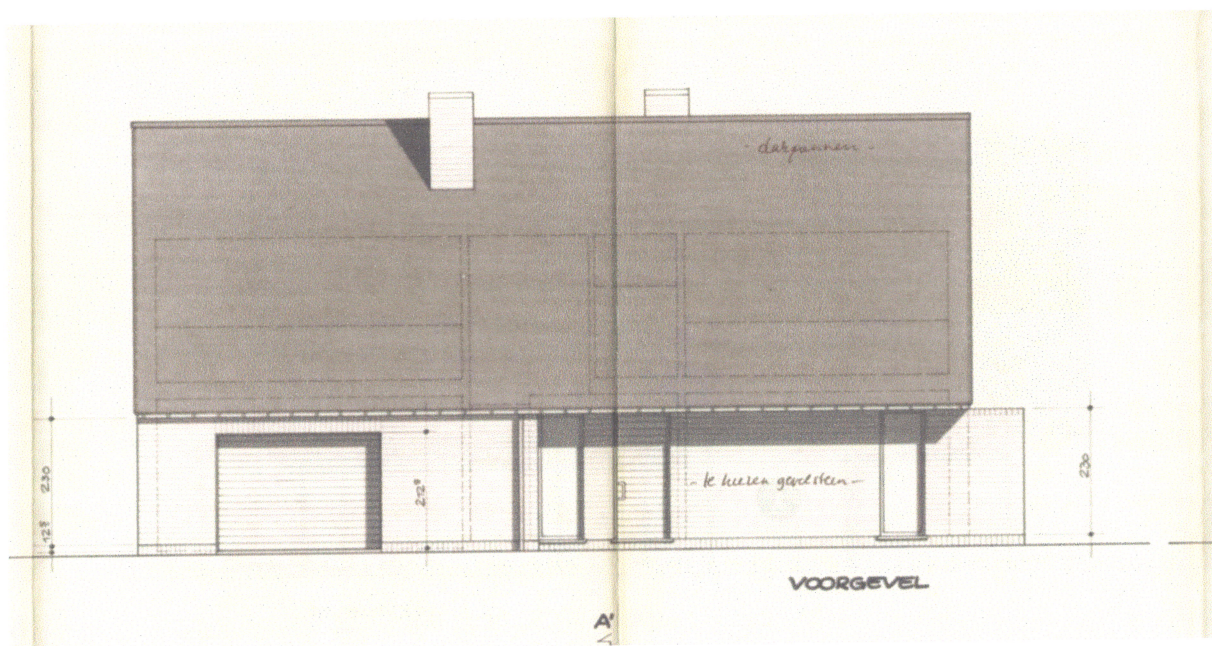

ADRES BOUWPLAATS/KADASTERGEGEVENS: Sint-Laurentiuslaan 57M

SOORT PLAN: geveltekening

TOESTAND: bestaand

SCHAAL: 1:50