


2. Grondplan gelijkvloers bestaand

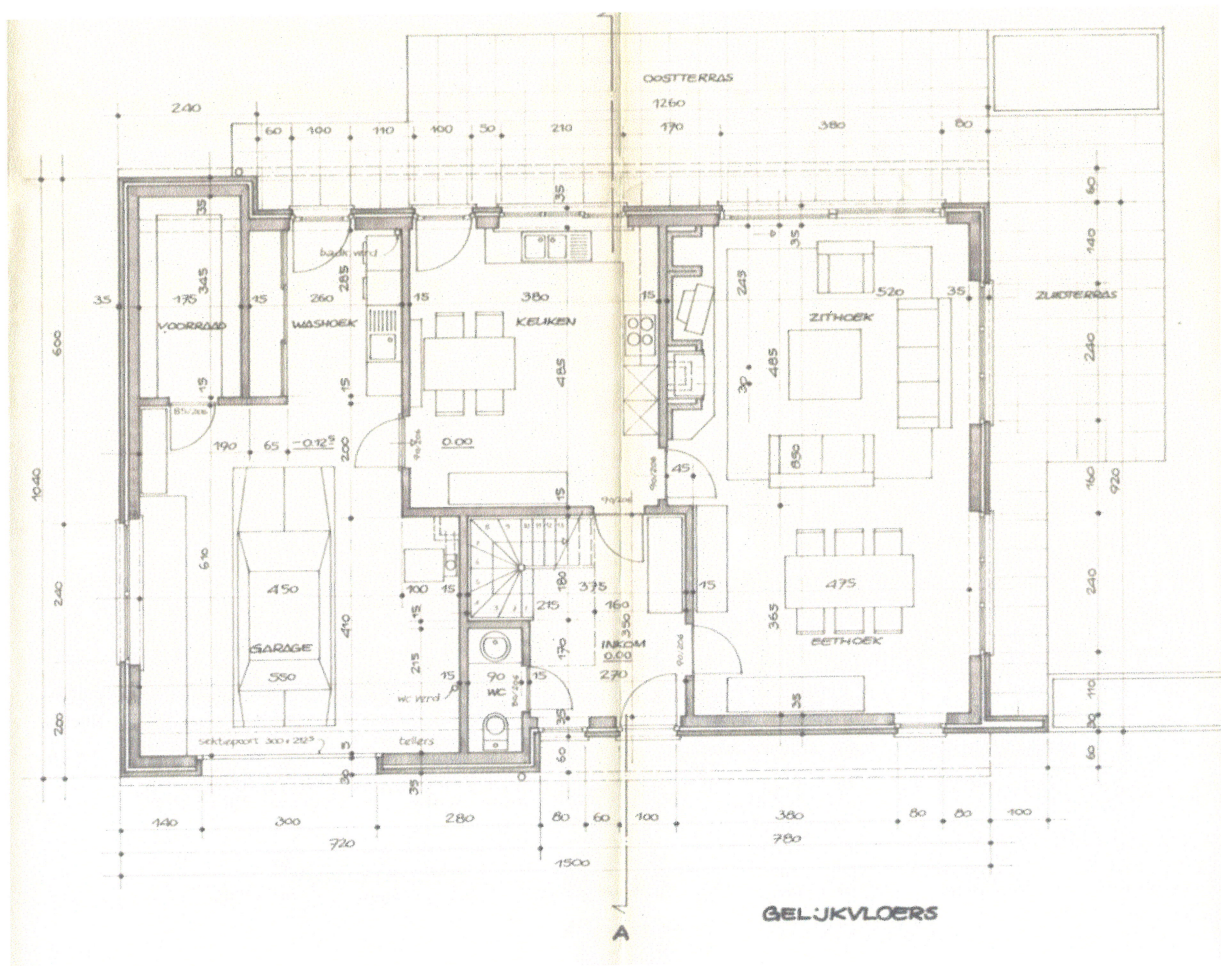

ADRES BOUWPLAATS/KADASTERGEGEVENS: Sint-Laurentiuslaan 57M

SOORT PLAN: Grondplan gelijkvloers

TOESTAND: Bestaand

SCHAAL: 1:50