


9. Geveltekening nieuw

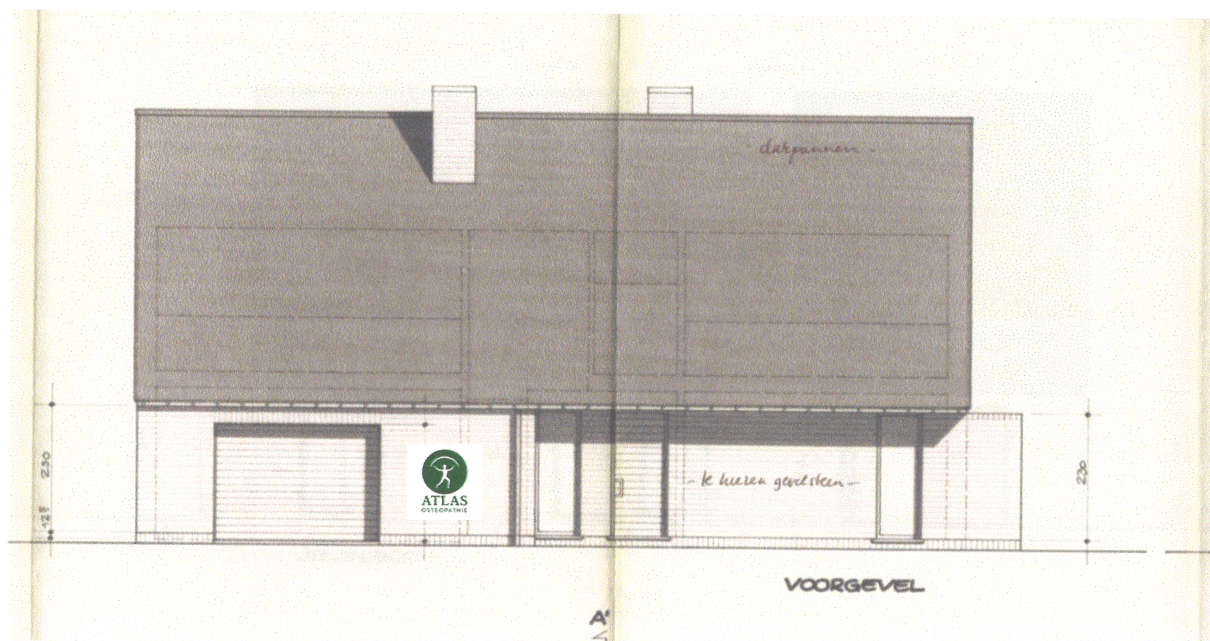

ADRES BOUWPLAATS/KADASTERGEGEVENS: Sint-Laurentiuslaan 57M

SOORT PLAN: geveltekening

TOESTAND: bestaand

SCHAAL: 1:50

De plaats en grootte van het naambord ligt nog niet vast, maar dit zou wel op de voorgevel komen. Verdere afmetingen hieromtrent kunnen we hierdoor nog niet meedelen, maar ter volledigheid staat het er dus wel al bij.