


3. Grondplan gelijkvloers nieuw

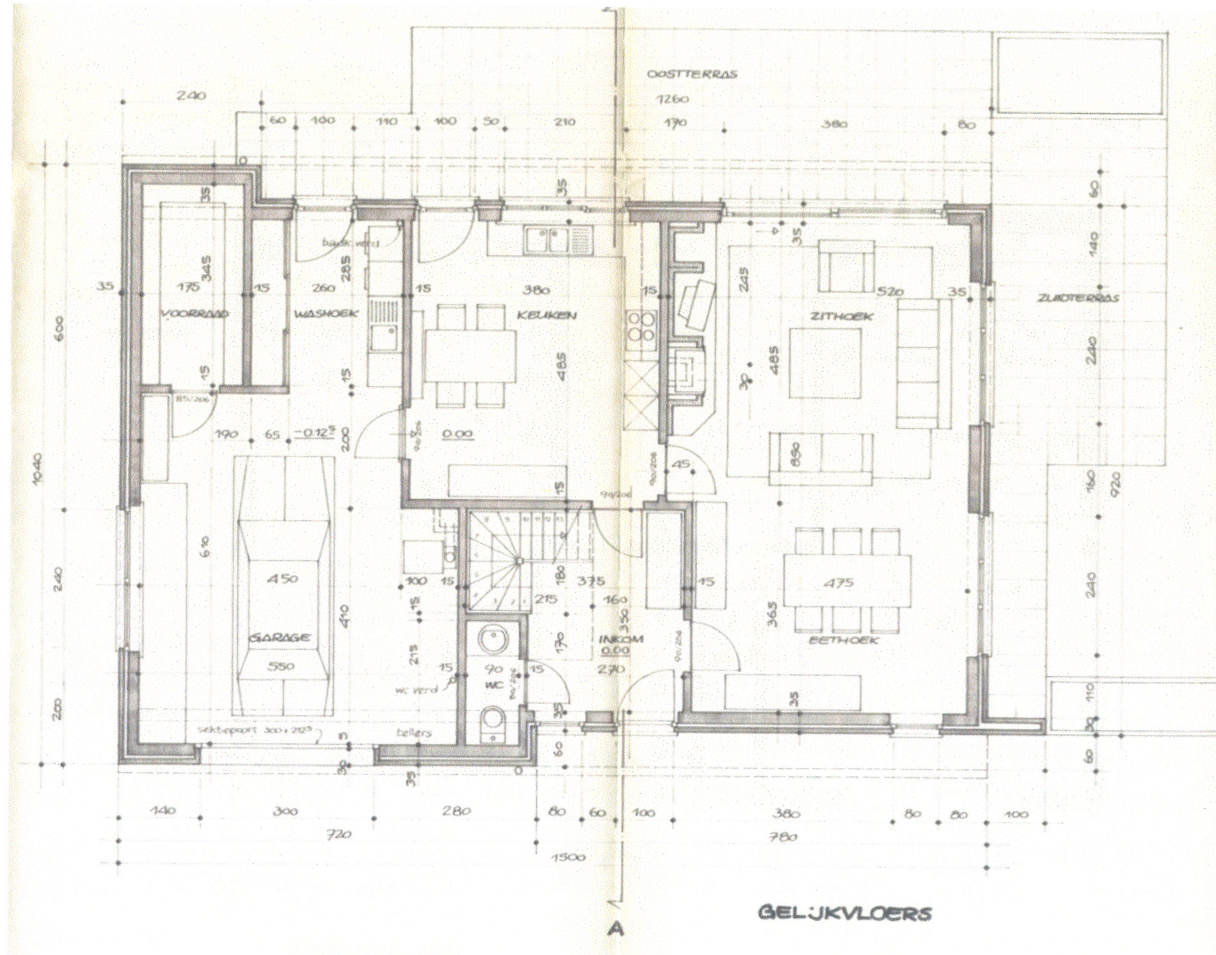

ADRES BOUWPLAATS/KADASTEREGEGEVENS: Sint-Laurentiuslaan 57M

SOORT PLAN: Grondplan gelijkvloers

TOESTAND: Bestaand

SCHAAL: 1:50