


6. Grondplan snede bestaand

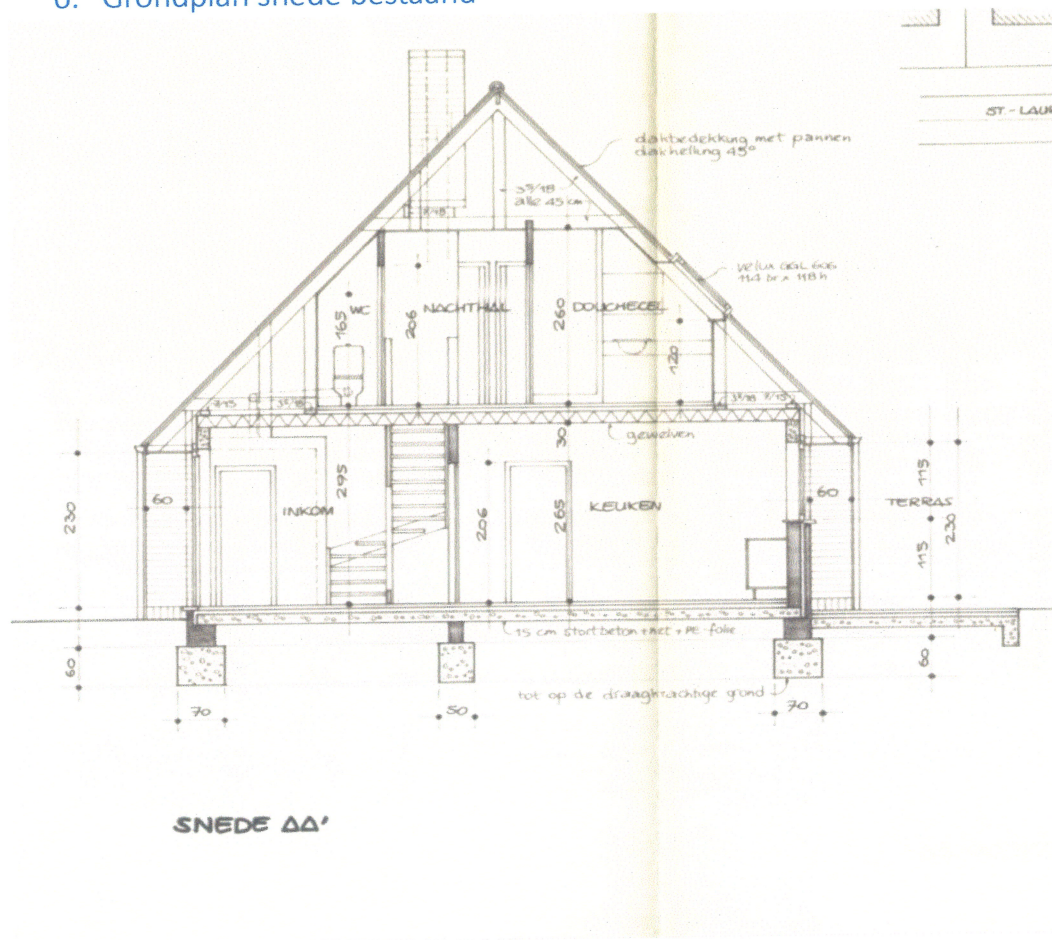

ADRES BOUWPLAATS/KADASTERGEGEVENS: Sint-Laurentiuslaan 57M

SOORT PLAN: Grondplan snede

TOESTAND: bestaand

SCHAAL: 1:50