


4. Grondplan eerste verdieping bestaand

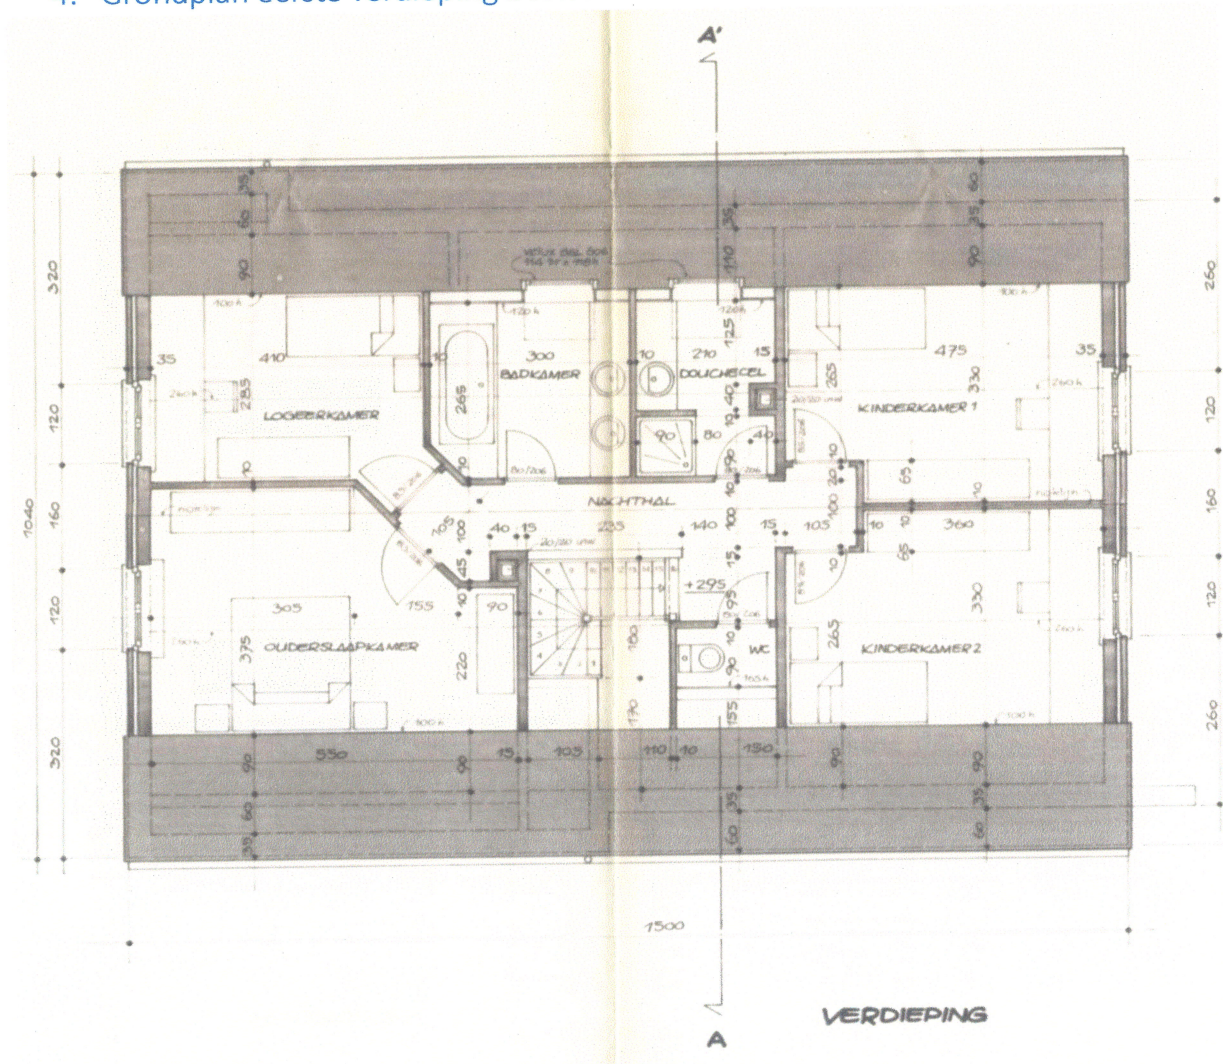

ADRES BOUWPLAATS/KADASTERGEGEVENS: Sint-Laurentiuslaan 57M

SOORT PLAN: Grondplan eerste verdieping

TOESTAND: Bestaand

SCHAAL: 1:50

Alle kamers bevinden zich gedeeltelijk onder het schuine dak.