


7. Grondplan snede nieuw

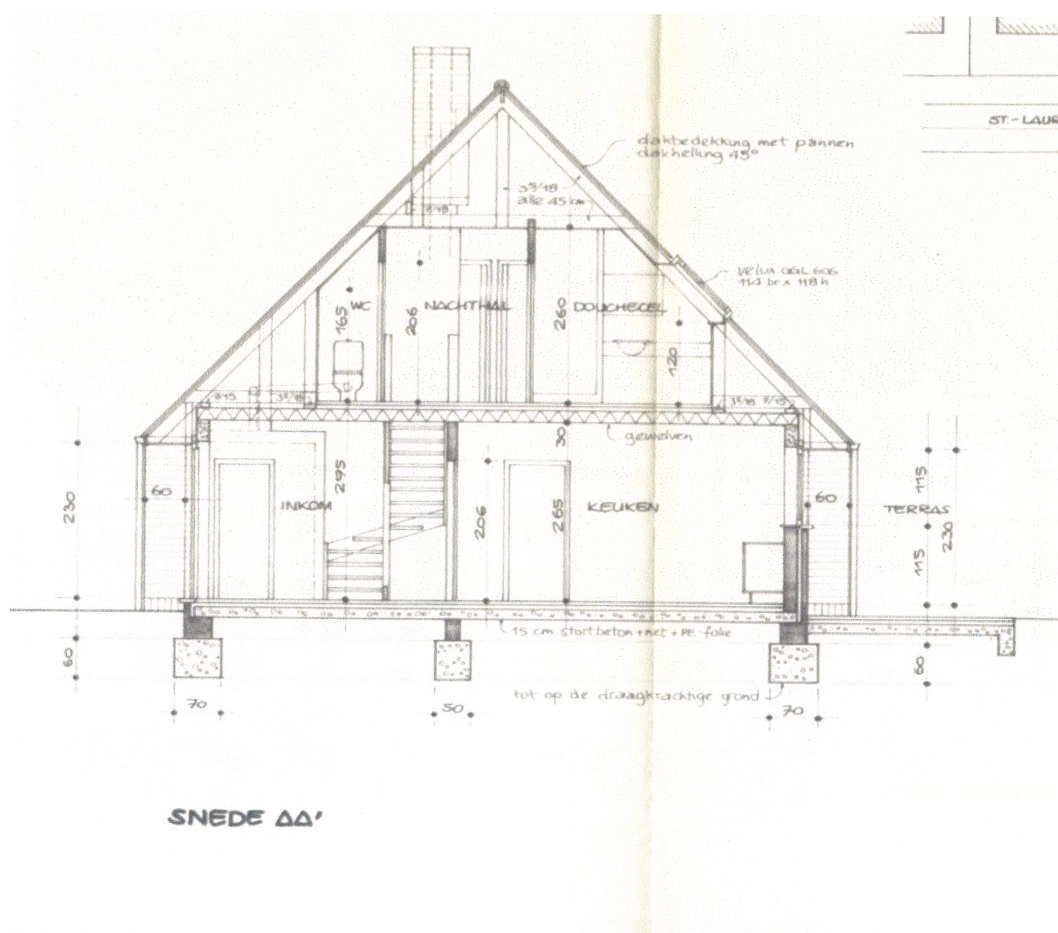

ADRES BOUWPLAATS/KADASTERGEGEVENS: Sint-Laurentiuslaan 57M

SOORT PLAN: Grondplan snede

TOESTAND: nieuw

SCHAAL: 1:50