


schaal 1/50 gelijkvloers
vermoedelijke toestand voor 1994

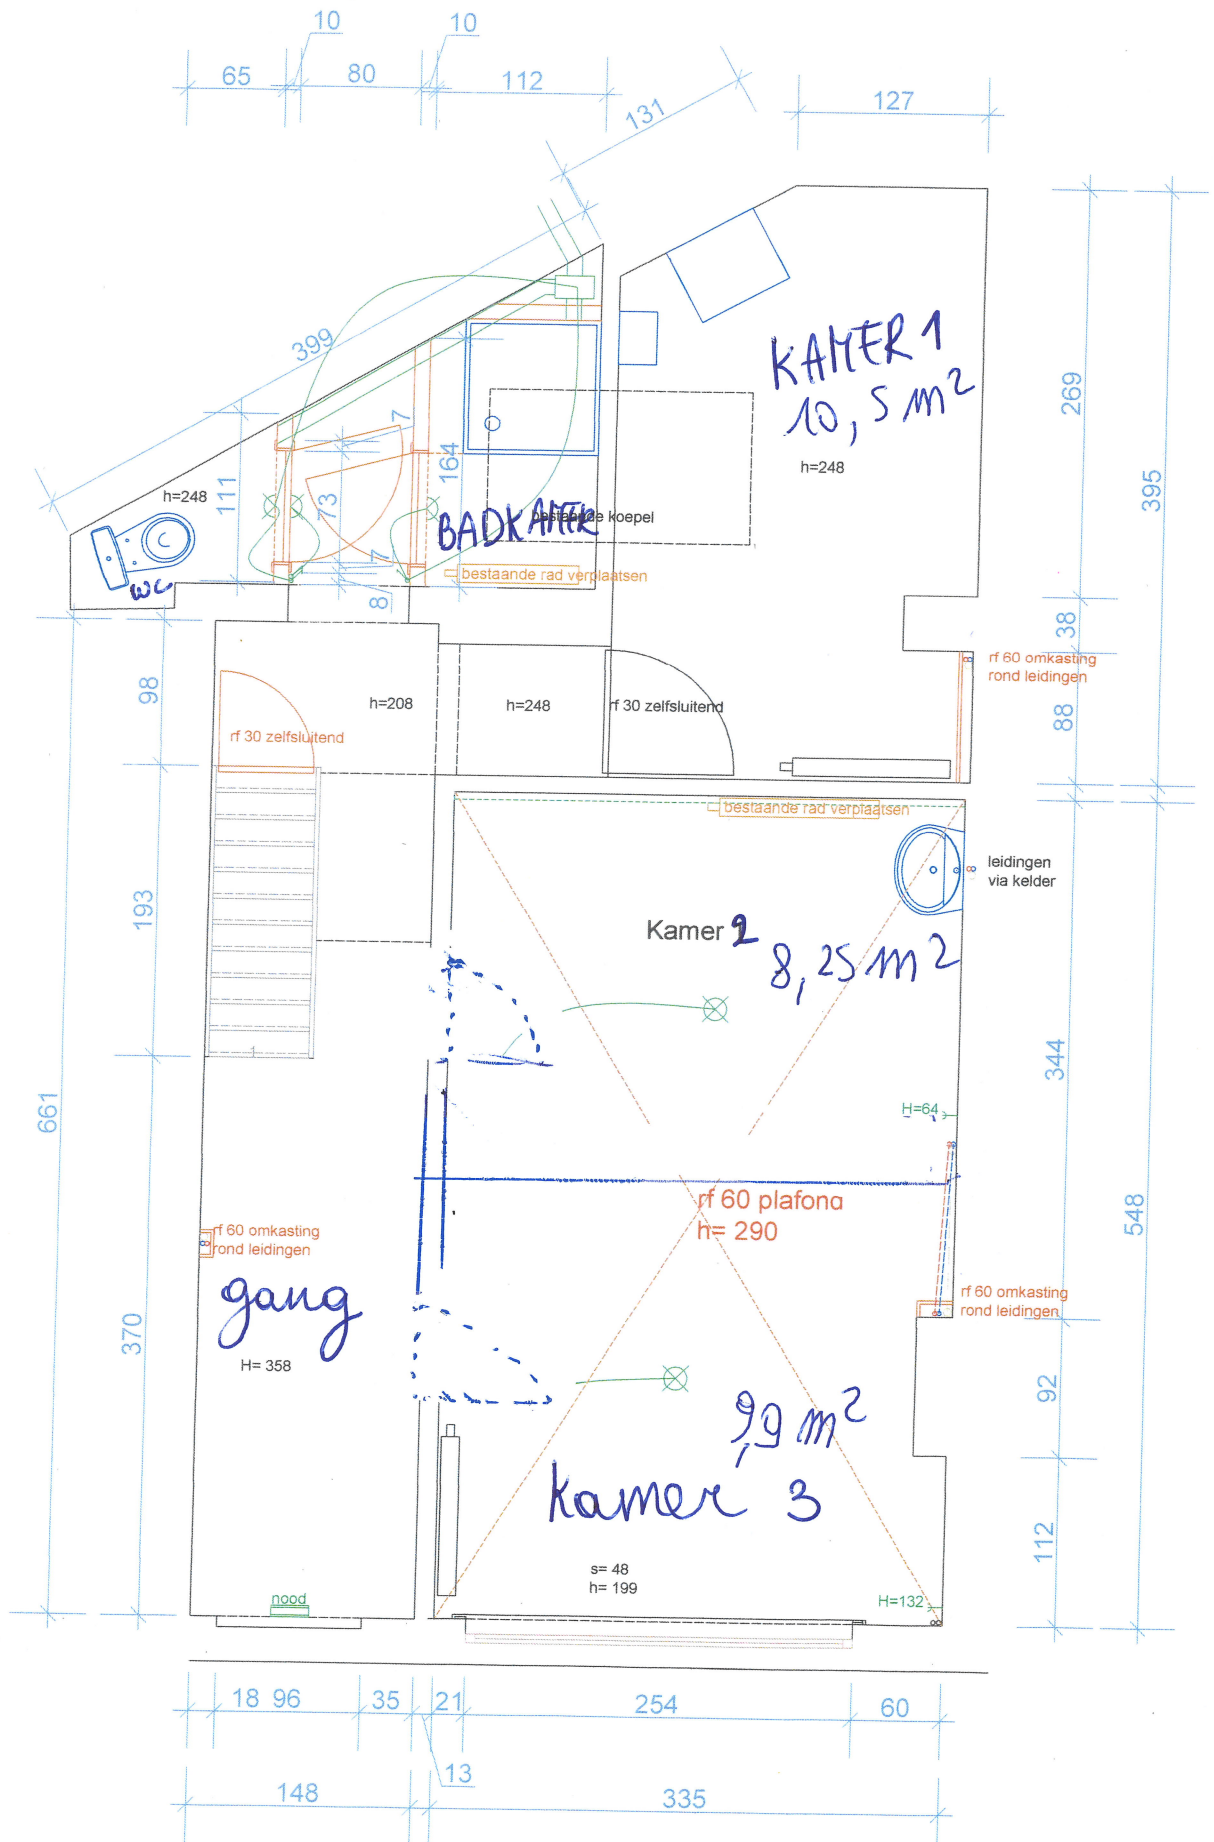

Gelijkvloers