


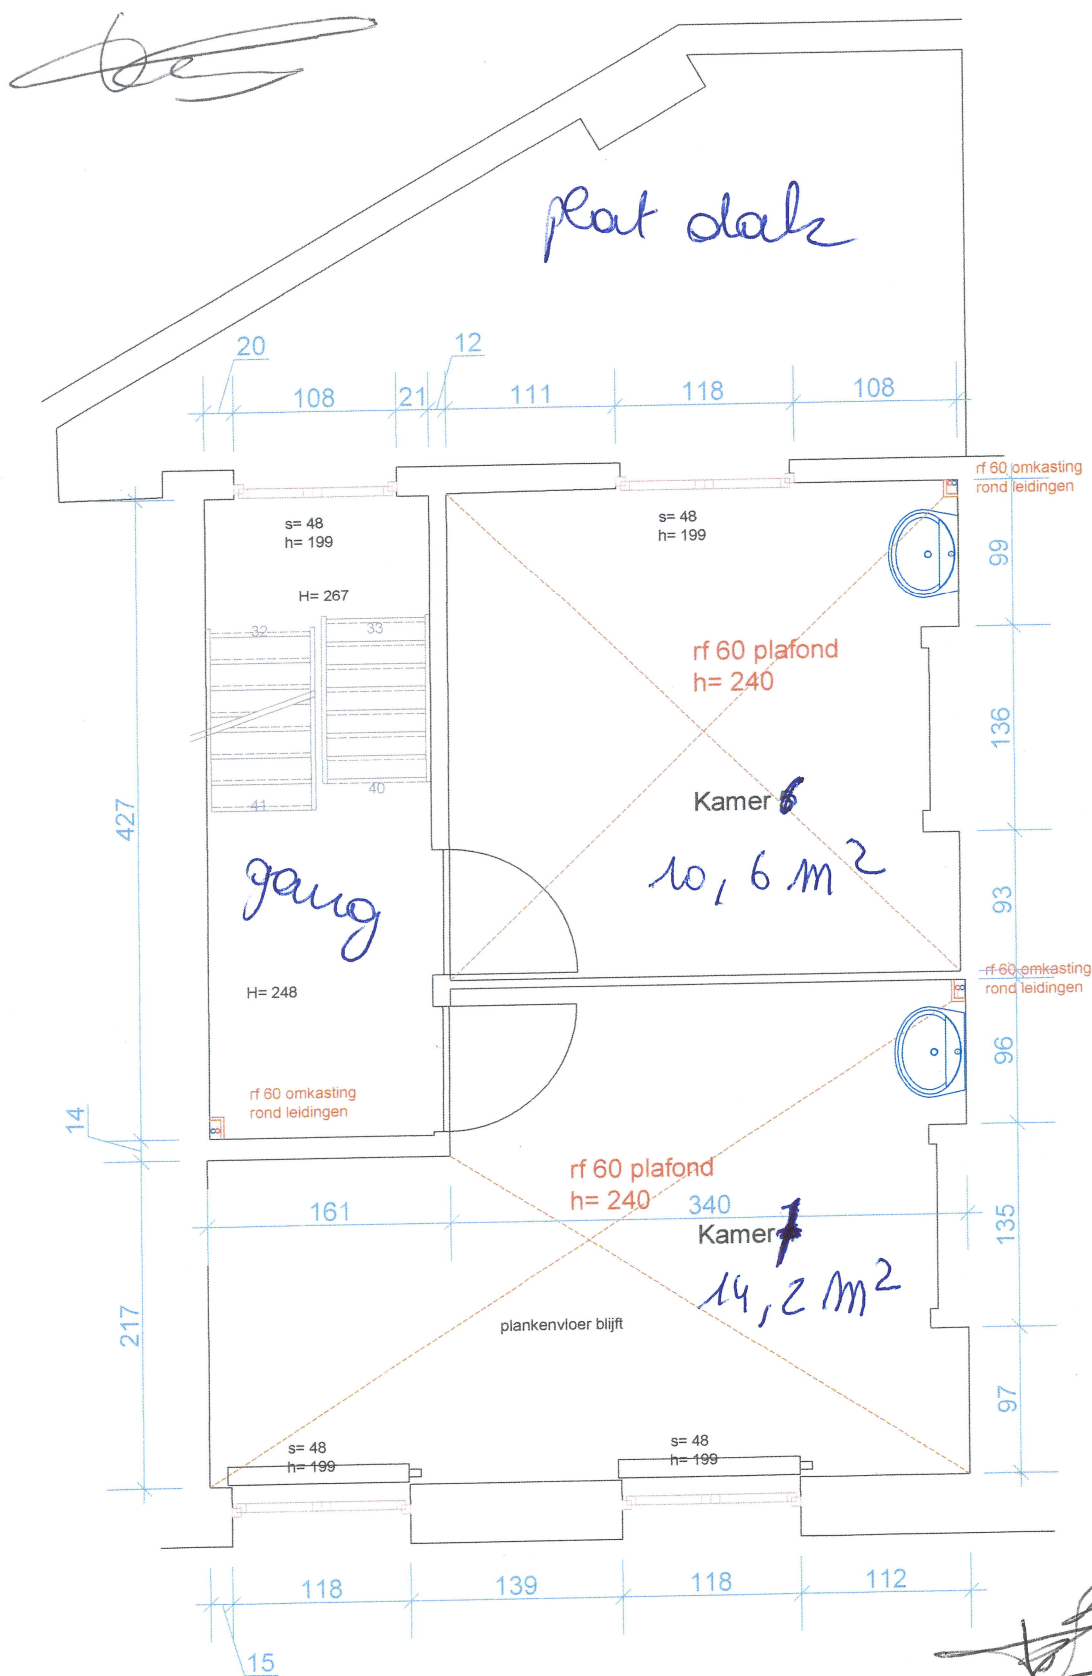

2de verdieping

schaal 1/50

vermoedelijke toestand voor 1994