


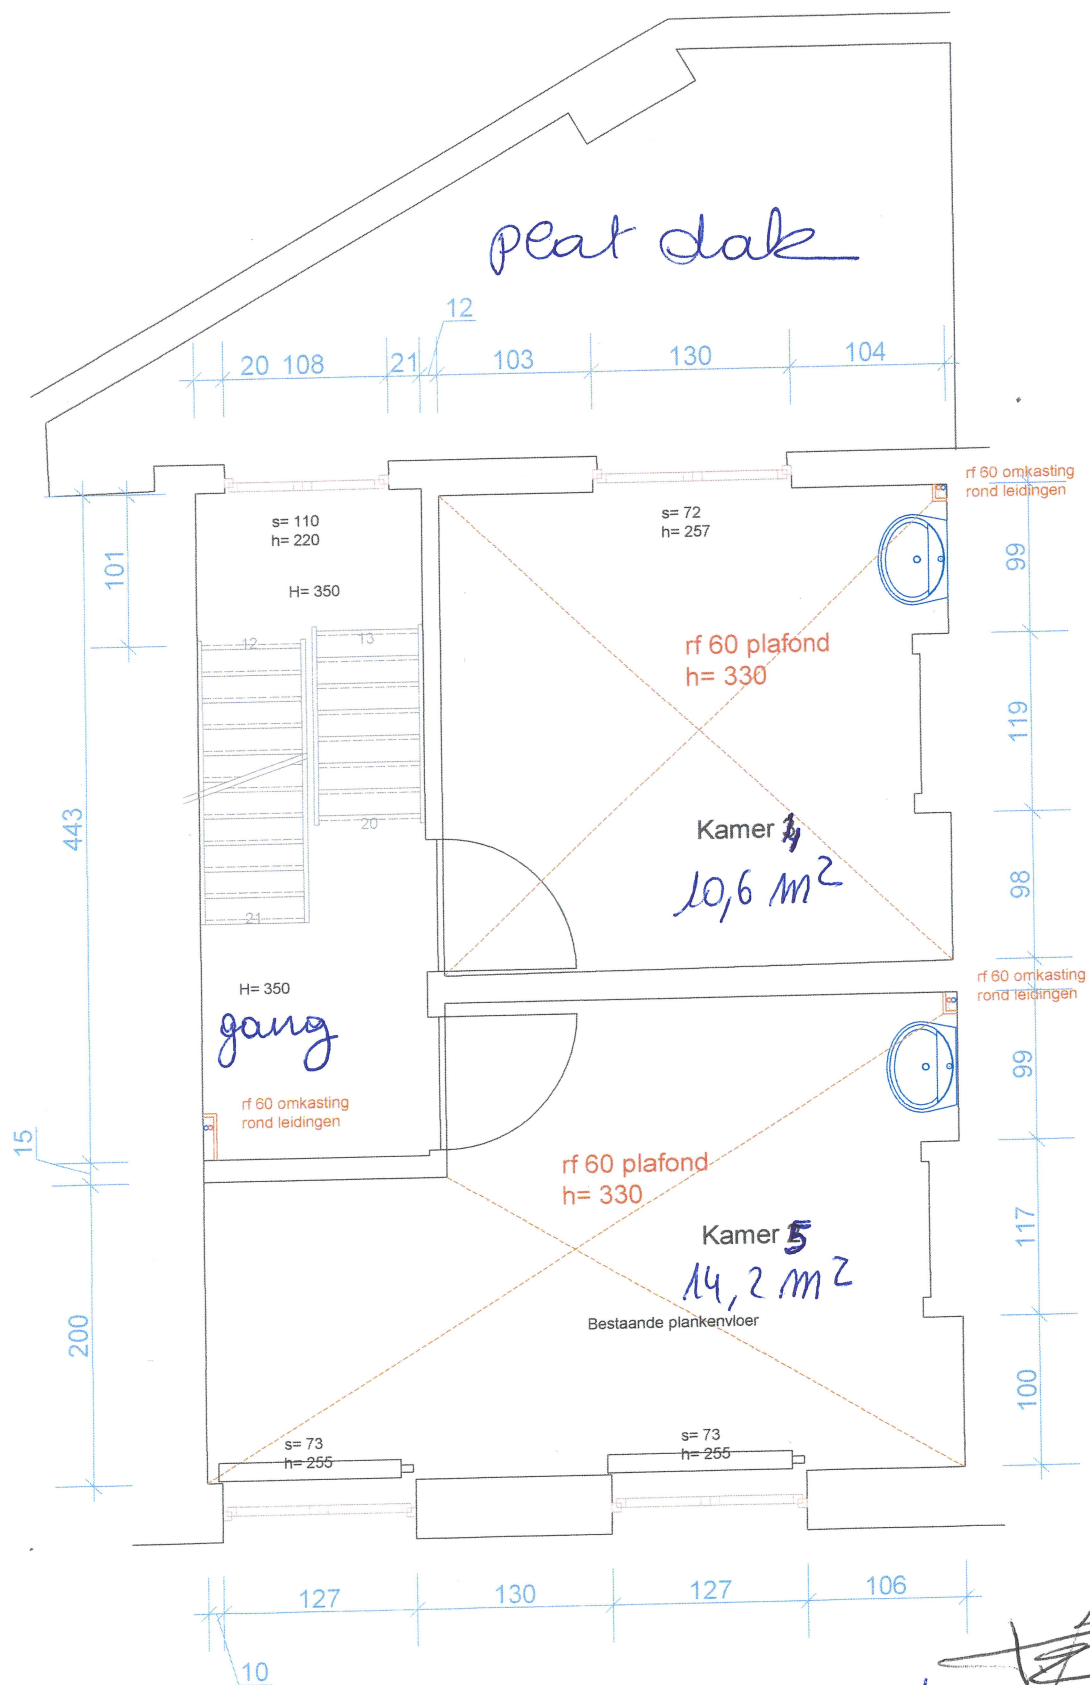

1ste verdieping schaal 1/50
vermoedelijke toestand voor 1994