


schaal 1/50

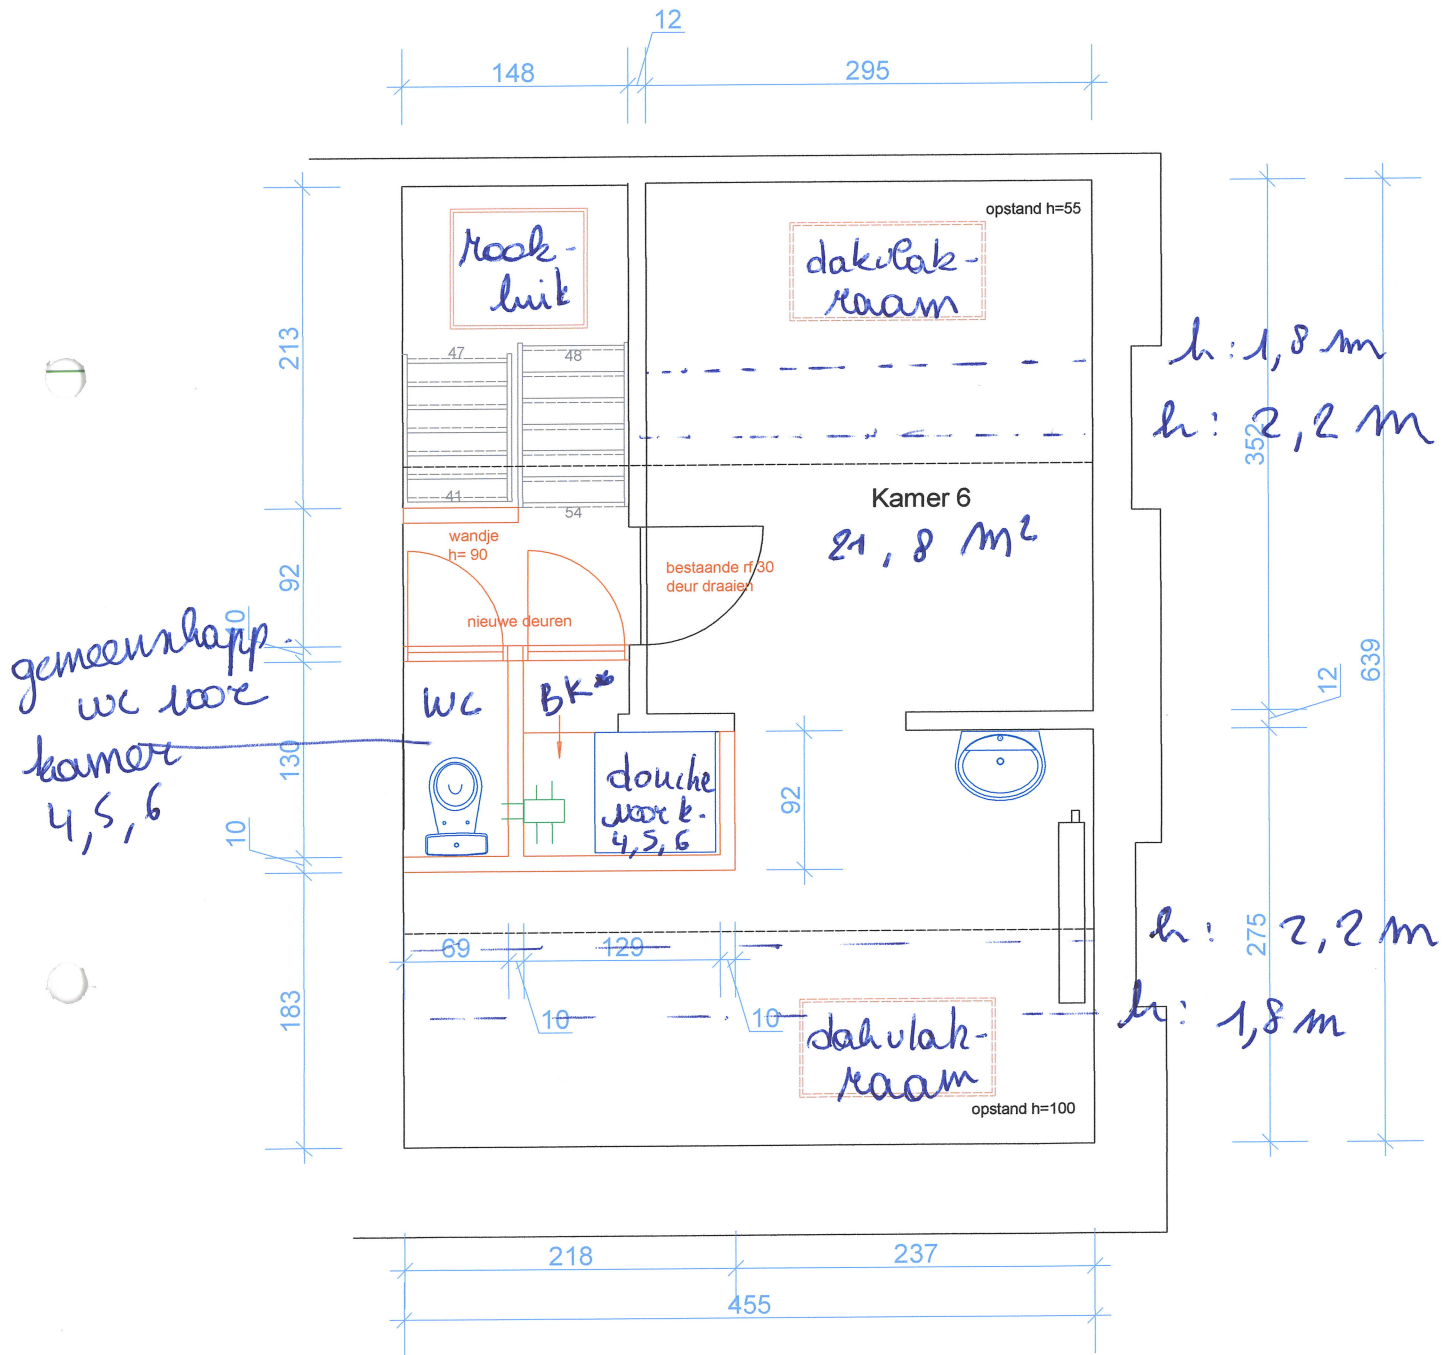

Zolderverdieping

bestaande is nieuwe verklein.

BK* voor kamers 4,5,6

[Signature]