


bestaande is nieuwe bestaand

schaal 1/50

bes

plat dak

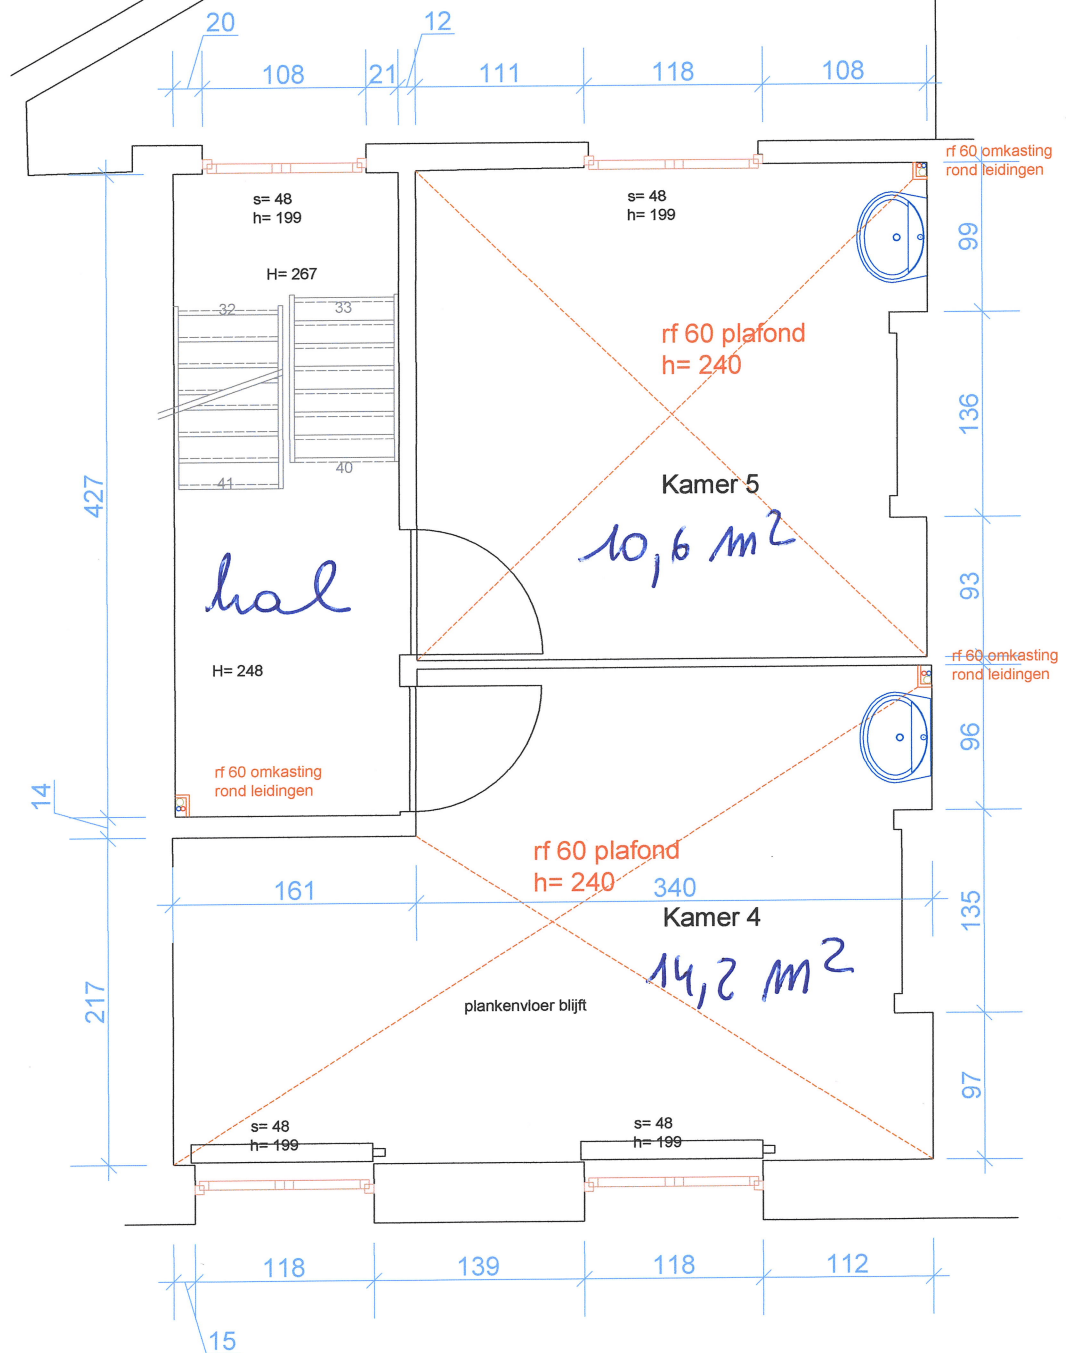

2de verdieping