


schaal 1/50

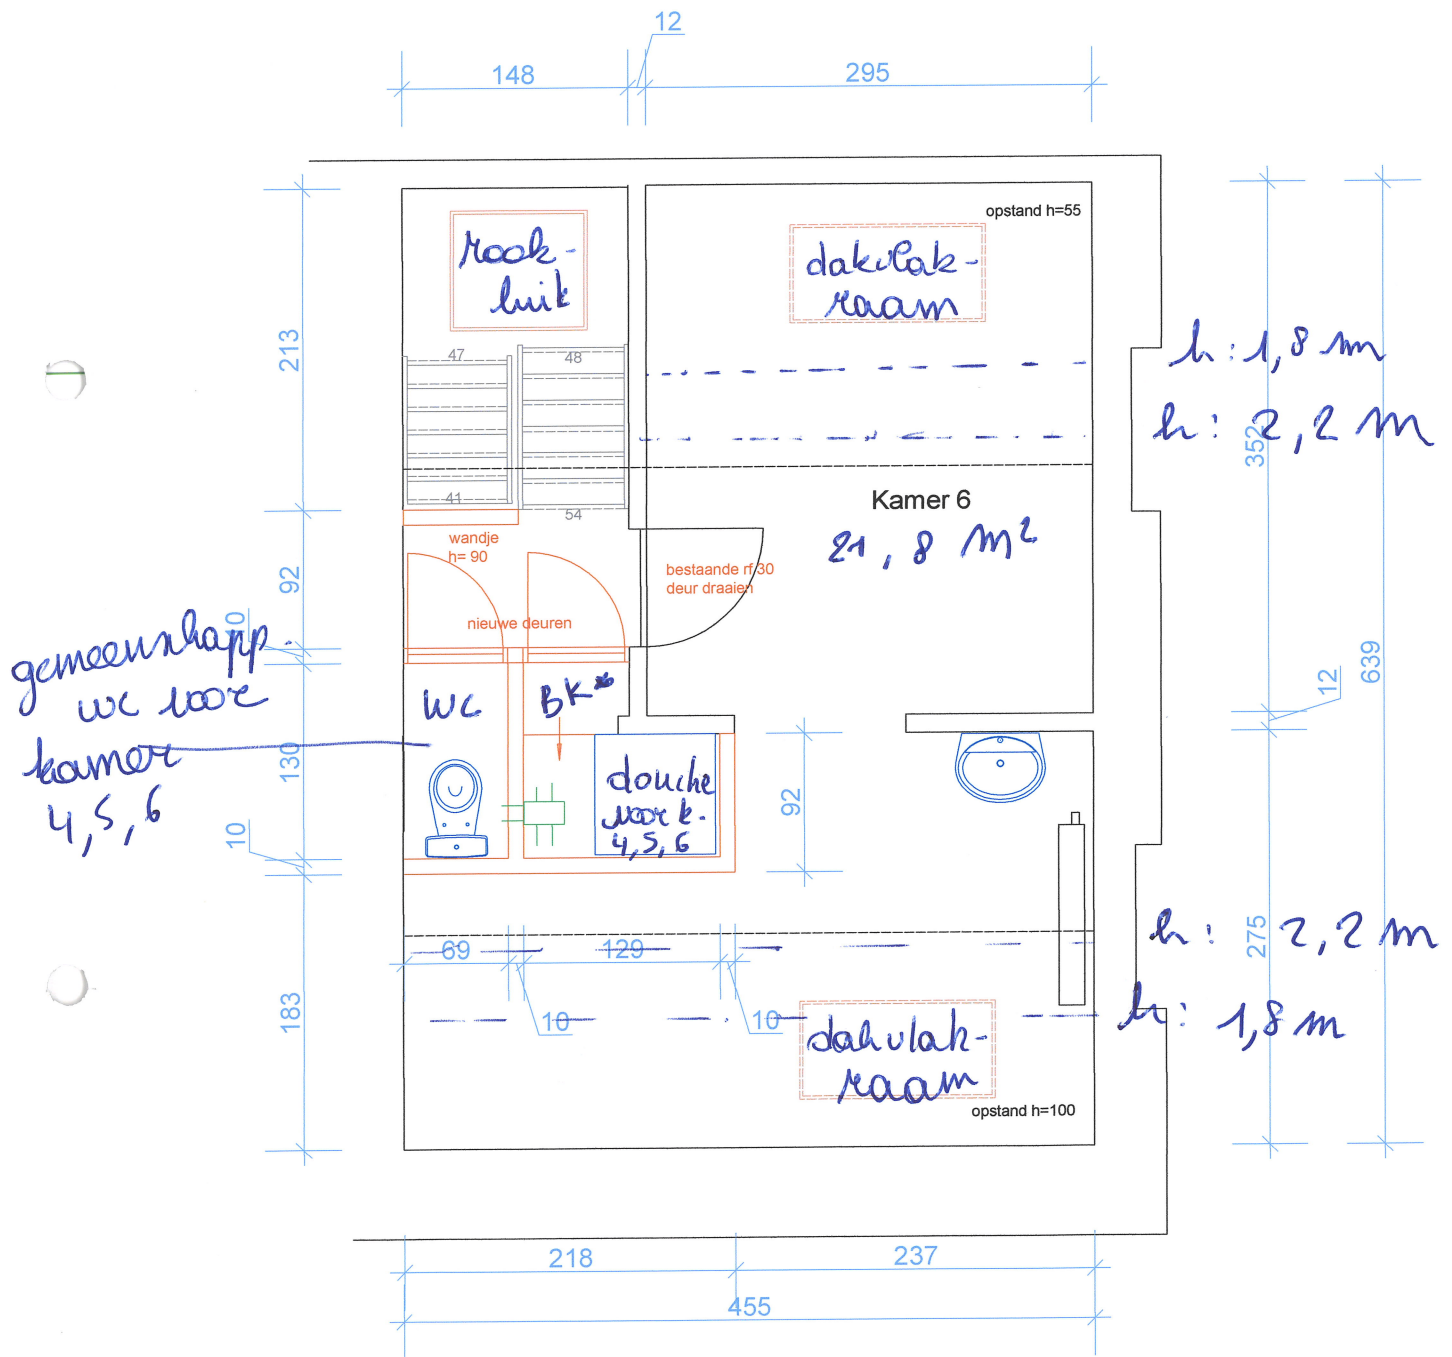

Zolderverdieping

bestaande is nieuwe constructie.

BK\* voor kamers 4,5,6

**ZIE BIJZONDERE  
VOORWAARDE(N)**