


bestaande is nieuwe toestand

schaal 1/50

[Handwritten signature]

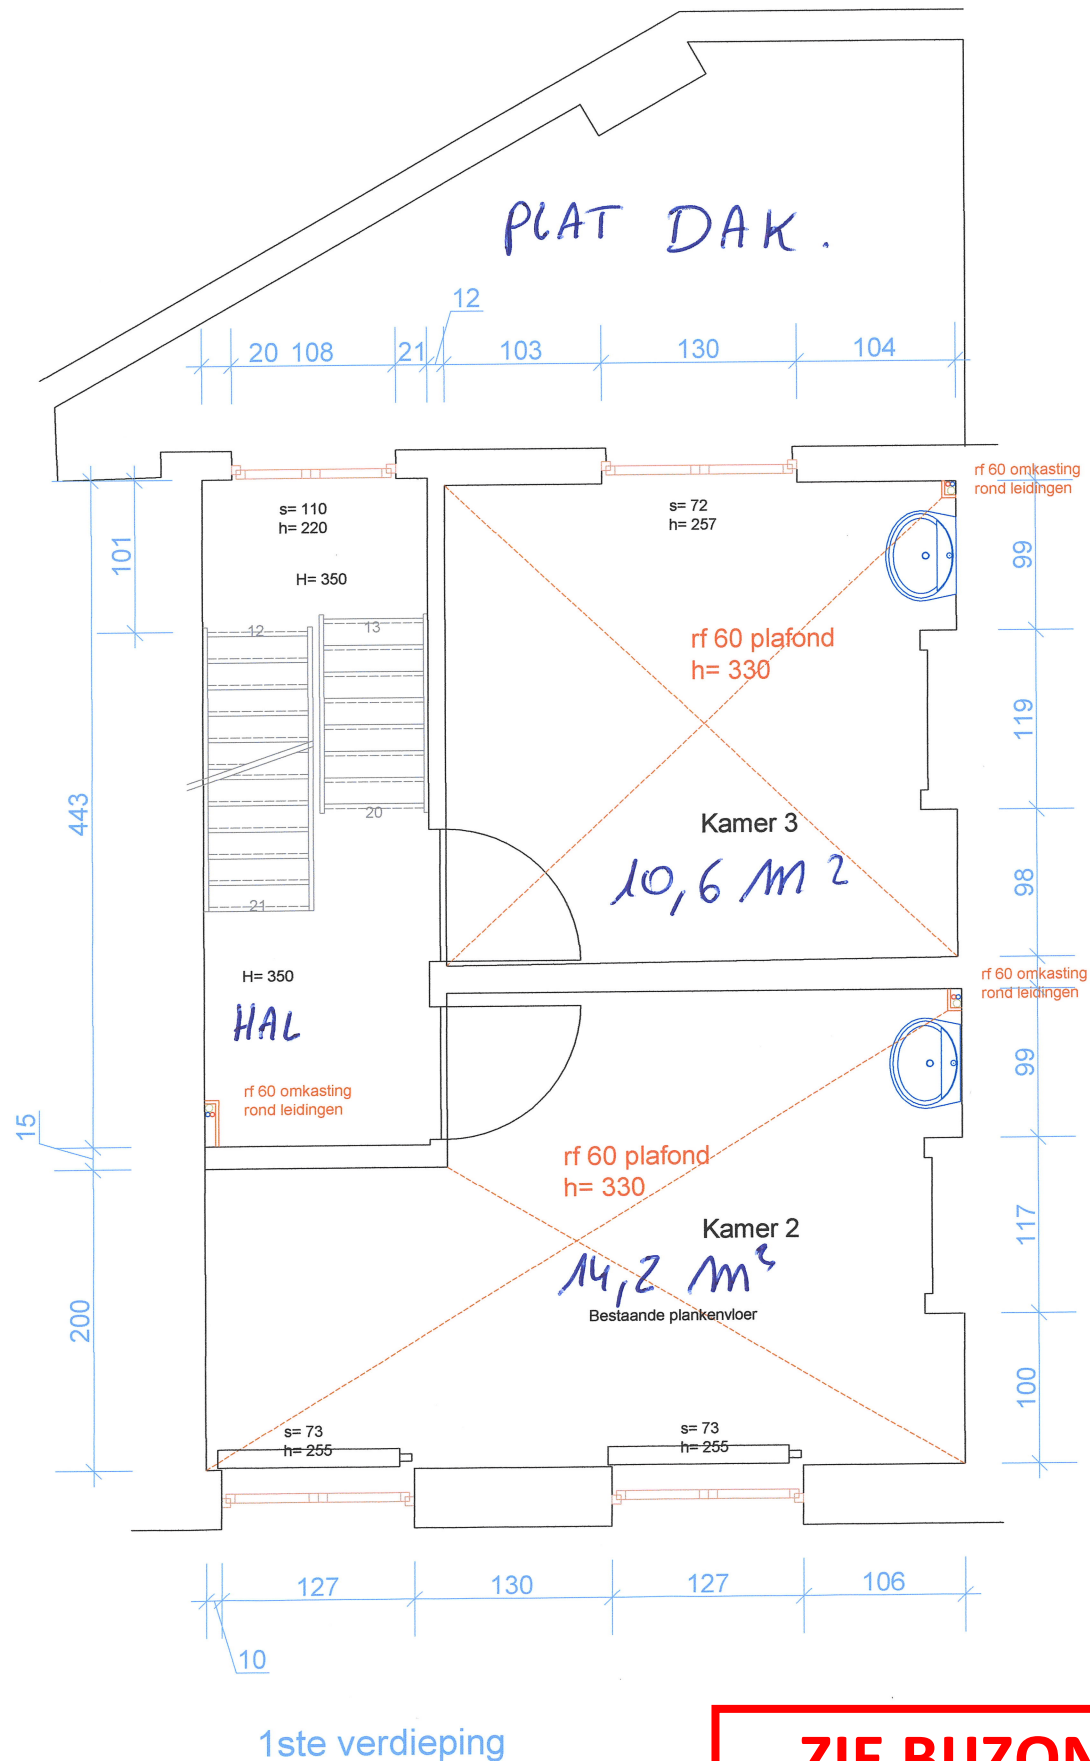

**ZIE BIJZONDERE
VOORWAARDE(N)**