


bestaan is nieuwe bestand schaal 1/50

bes

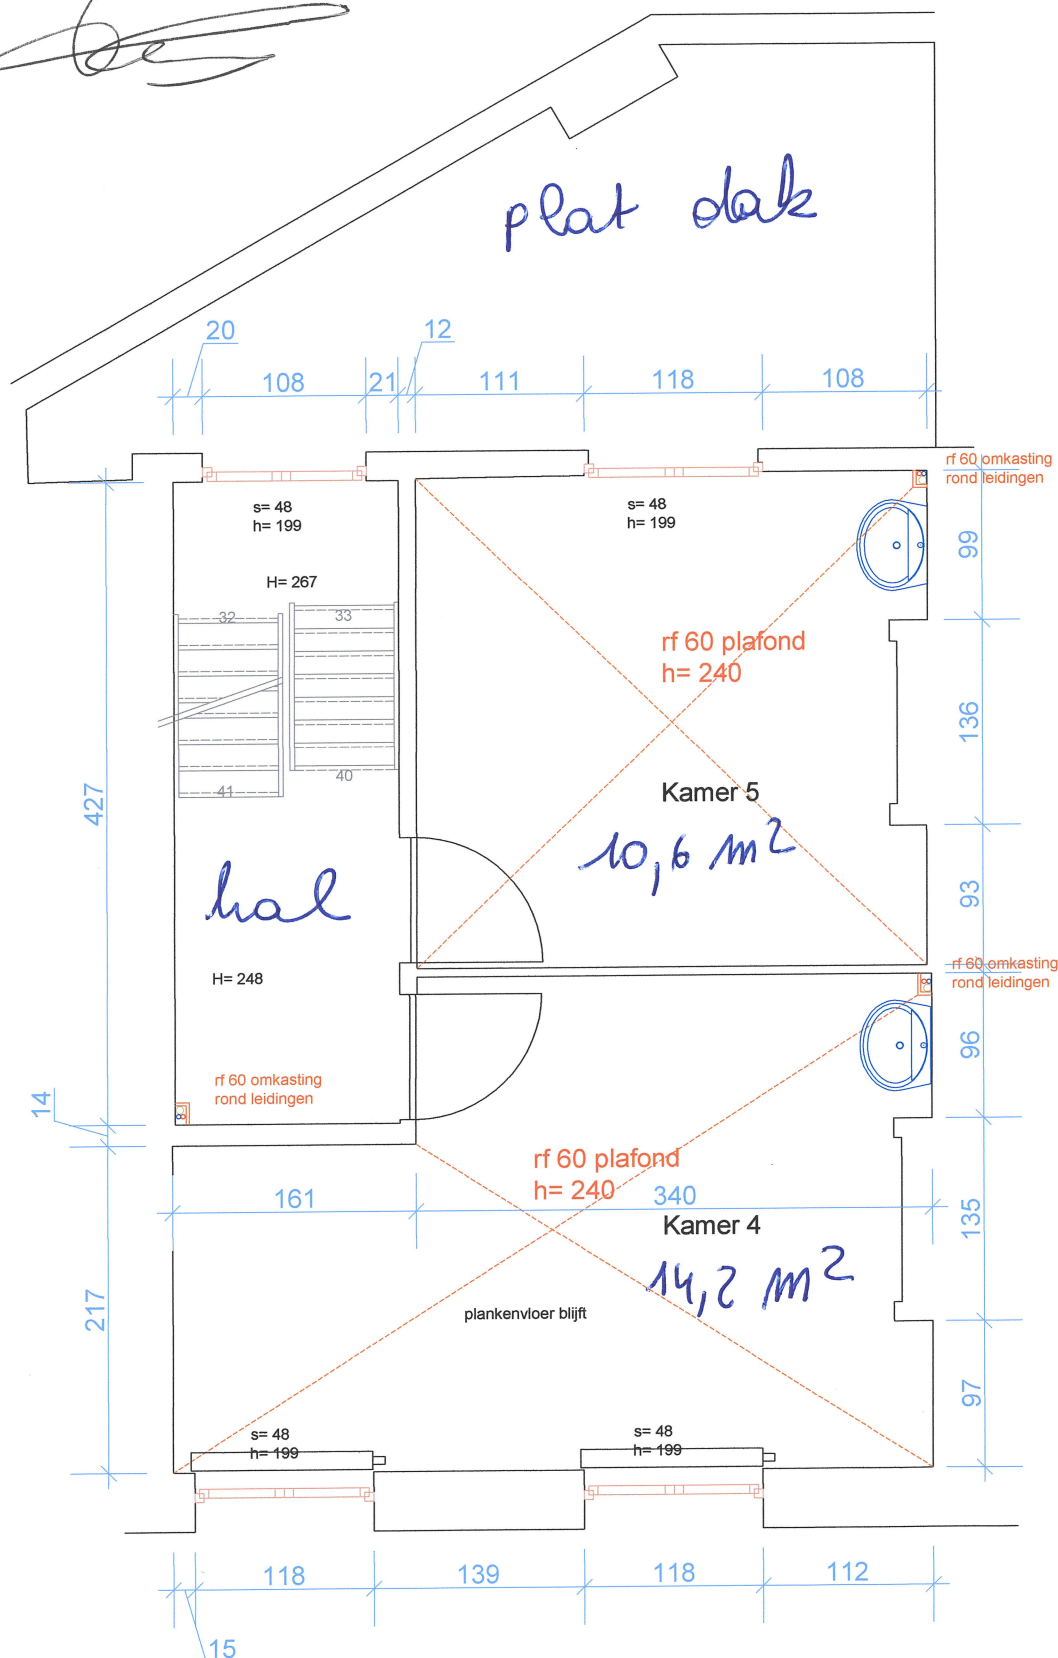

2de verdieping

**ZIE BIJZONDERE
VOORWAARDE(N)**