


ZIE BIJZONDERE  
VOORWAARDE(N)

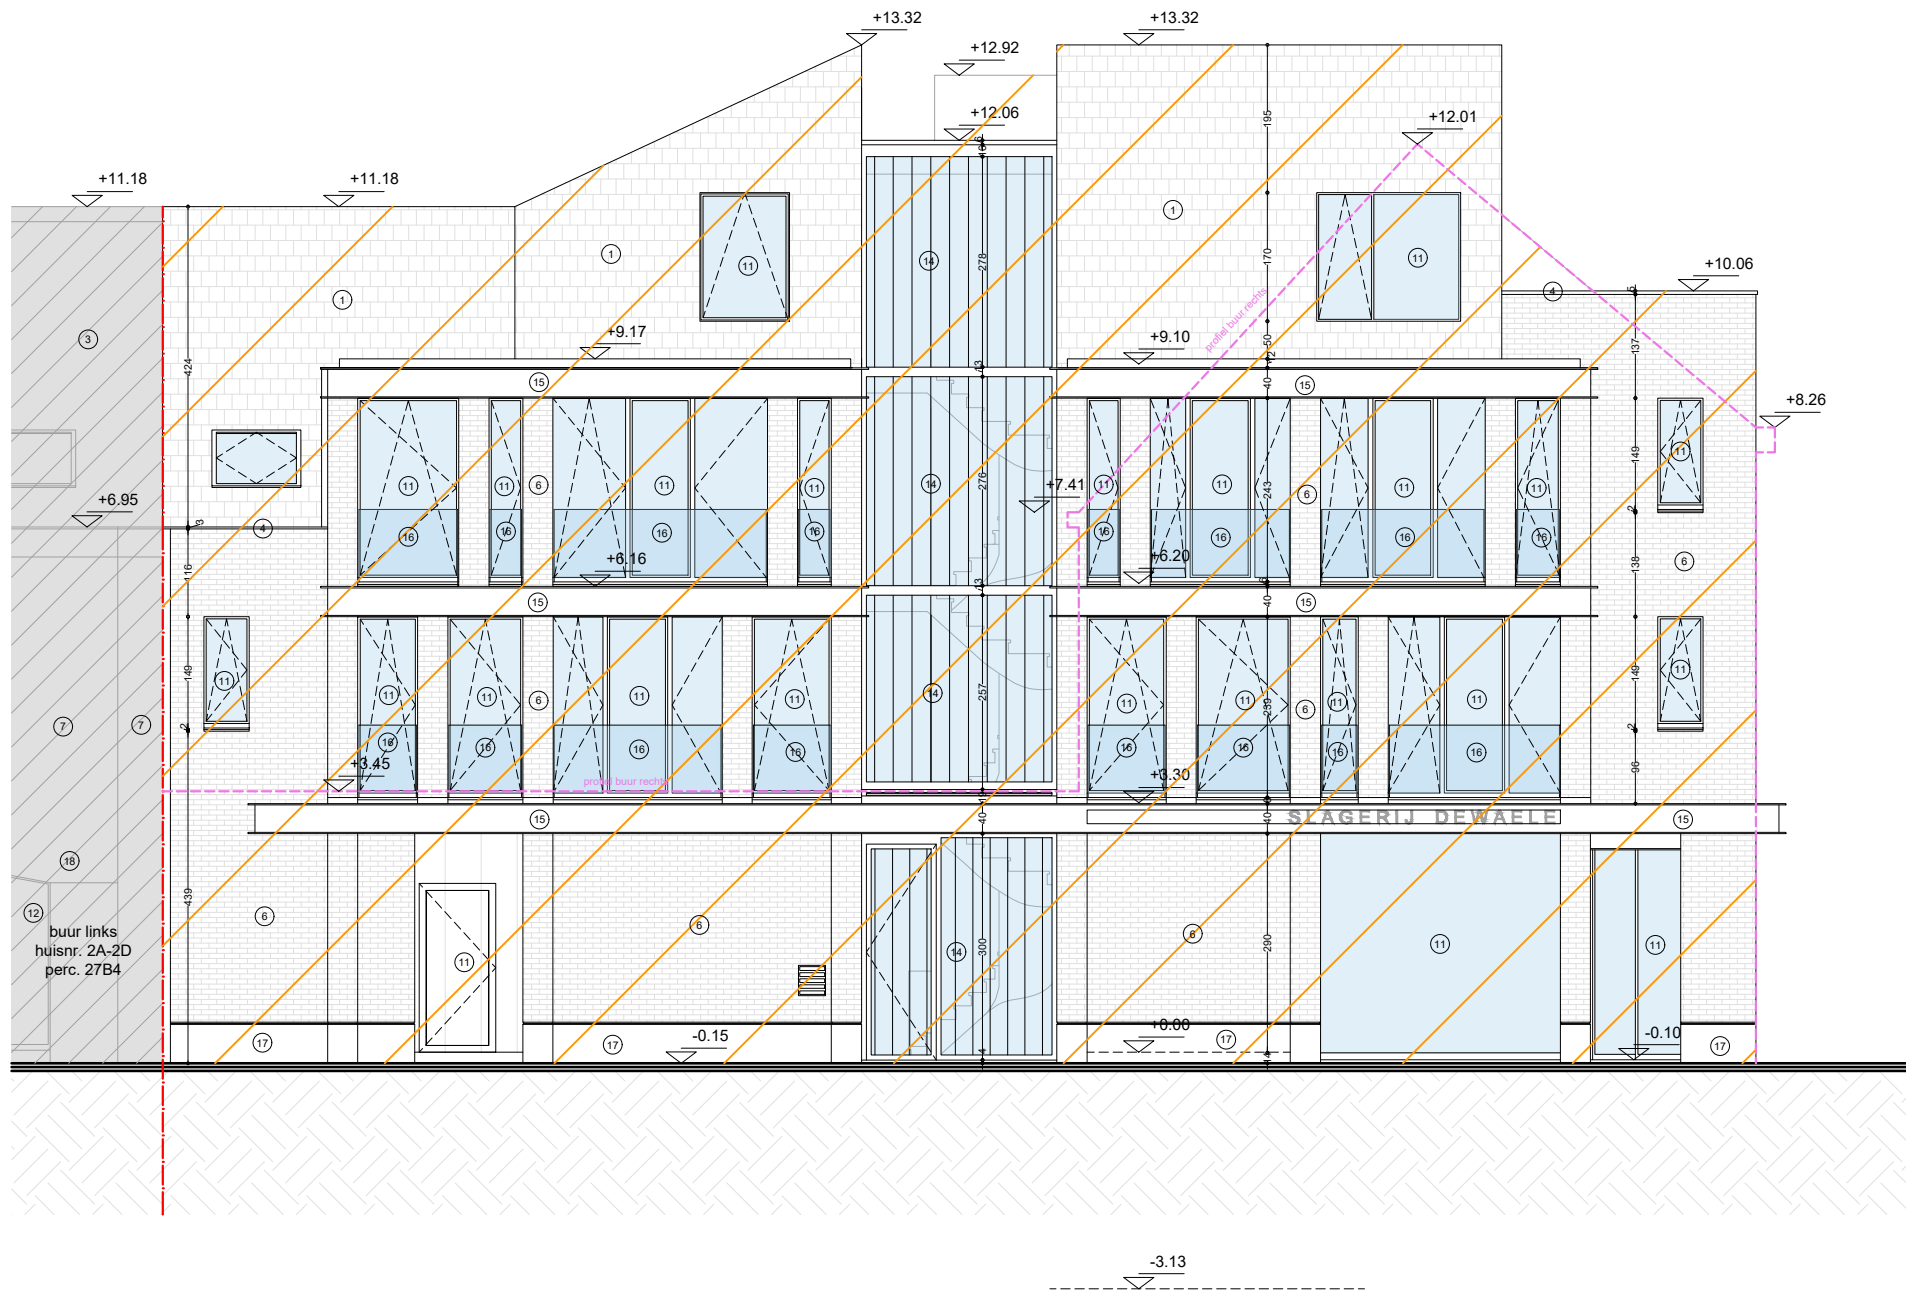

profiel buur rechts -----

BLIJFT ONGEWIJZIGD

ONDERWERP VAN AANVRAAG

elk ontwerp of inplanting met specifieke nauwkeurigheidseisen, gebaseerd en/of ingepast op de digitale versie, dient voor uitvoering of verdere goedkeuring te worden nagetrokken en/of gecontroleerd op haalbaarheid voor het beoogde doel

stabiliteit  
stabiliteitswerken uit te voeren volgens studie ingenieur

EPB, veiligheid & ventilatie  
verplichte aanstelling van een veiligheidscoördinator, EPB- en ventilatieverslaggever

maatvoering  
deze plannen zijn opgesteld als principetekeningen, de afmetingen zijn richtinggevend. Alle documenten en maten dienen vooraf en tijdens de werken gecontroleerd te worden. Alle afwijkingen dienen gemeld te worden aan de architect en opdrachtgever. Deze plannen zijn onder voorbehoud van stabiliteitsstudie en technieken



Voorgevel  
Nieuwe toestand

Kerkstraat 55-57 / Odilon Vanderlindenstraat 2  
9050 Gent

plan  
12/14

schaal  
1/100

datum  
25/09/2025

