


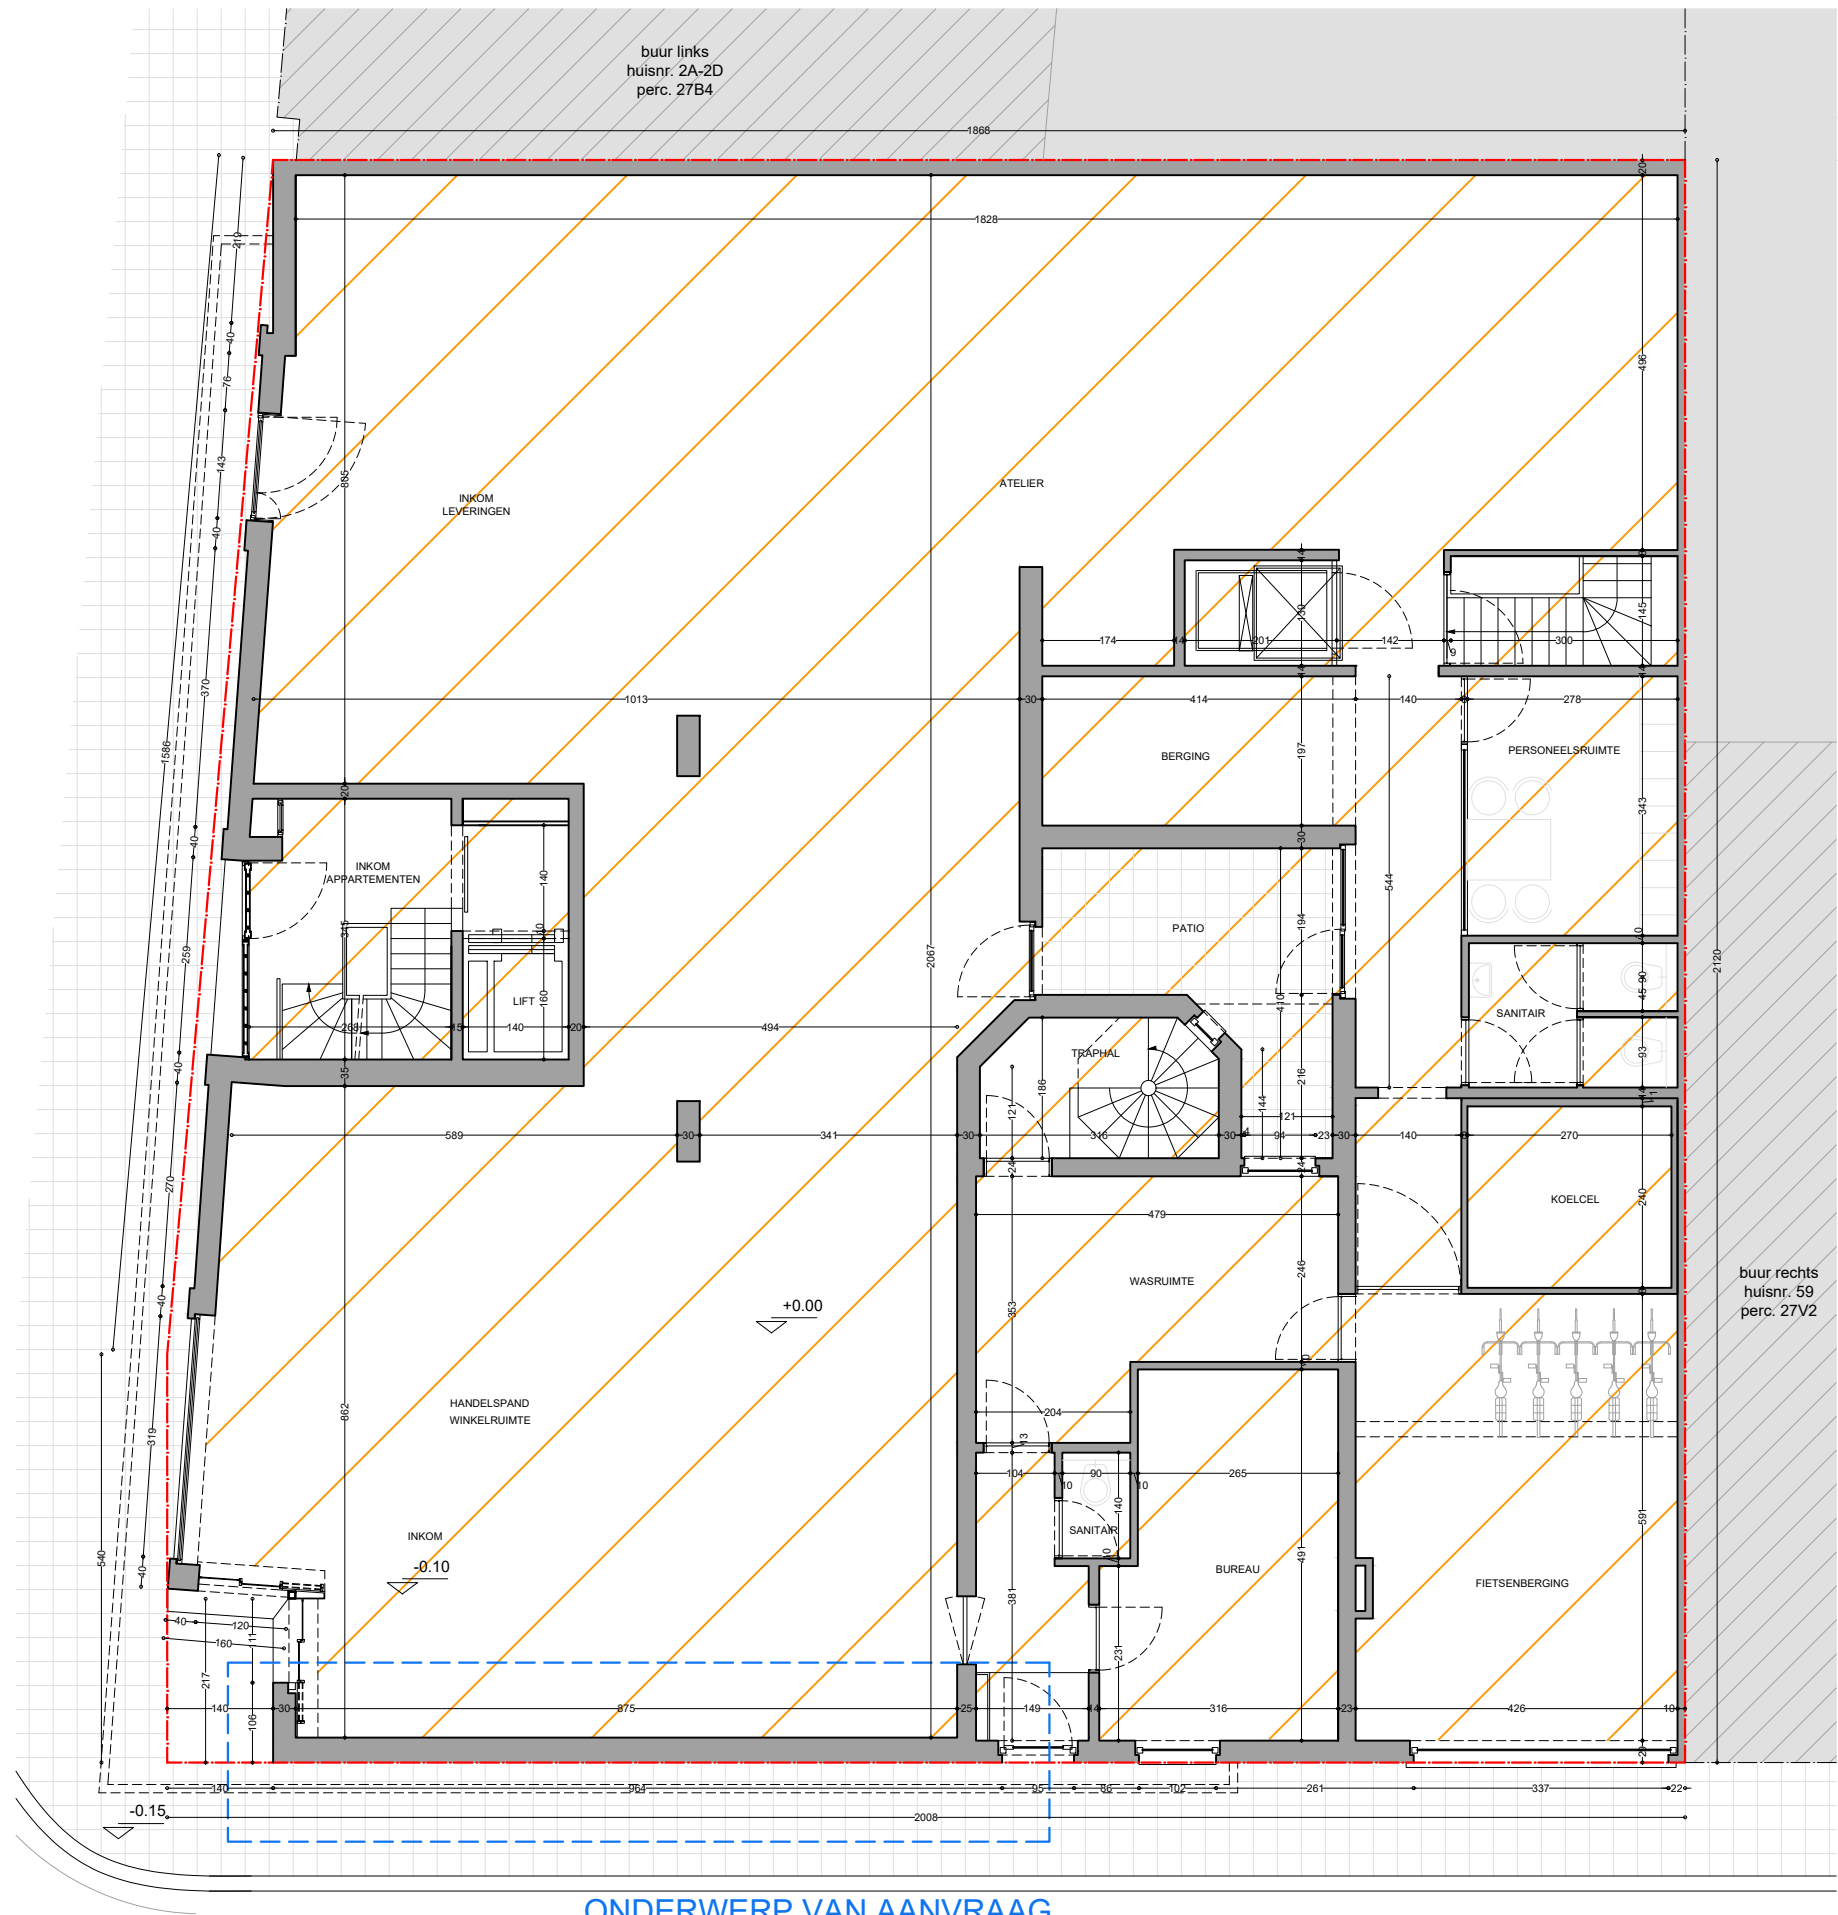

ONDERWERP VAN AANVRAAG  
toevoeging van een nieuw raam in de voorgevel

BLIJFT ONGEWIJZIGD

ONDERWERP VAN AANVRAAG

elk ontwerp of inplanting met specifieke nauwkeurigheidslijnen, gebaseerd op de digitale versie, dient voor uitvoering of verdere goedkeuring te worden nagetrokken en/of gecontroleerd op haalbaarheid voor het beoogde doel

stabiliteit  
stabiliteitswerken uit te voeren volgens studie ingenieur  
EPB, veiligheid & ventilatie  
verplichte aanstelling van een veiligheidscoördinator, EPB- en ventilatieverslaggever

maatvoering  
deze plannen zijn opgesteld als principetekeningen, de afmetingen zijn richtgevend. Alle documenten en noten dienen vooraf en tijdens de werken gecontroleerd te worden. Alle afwijkingen dienen gemeld te worden aan de architect en opdrachtgever. Deze plannen zijn onder voorbehoud van stabiliteitsstudie en technieken

0 1 2 3 4 5 6 7 8 9 10

Gelijkvloers  
Bestaande toestand

Kerkstraat 55-57 / Odilon Vanderlindenstraat 2  
9050 Gent

plan  
3/14

schaal  
1/100

datum  
25/09/2025

4

VERTONGEN  
ARCHITECTEN