


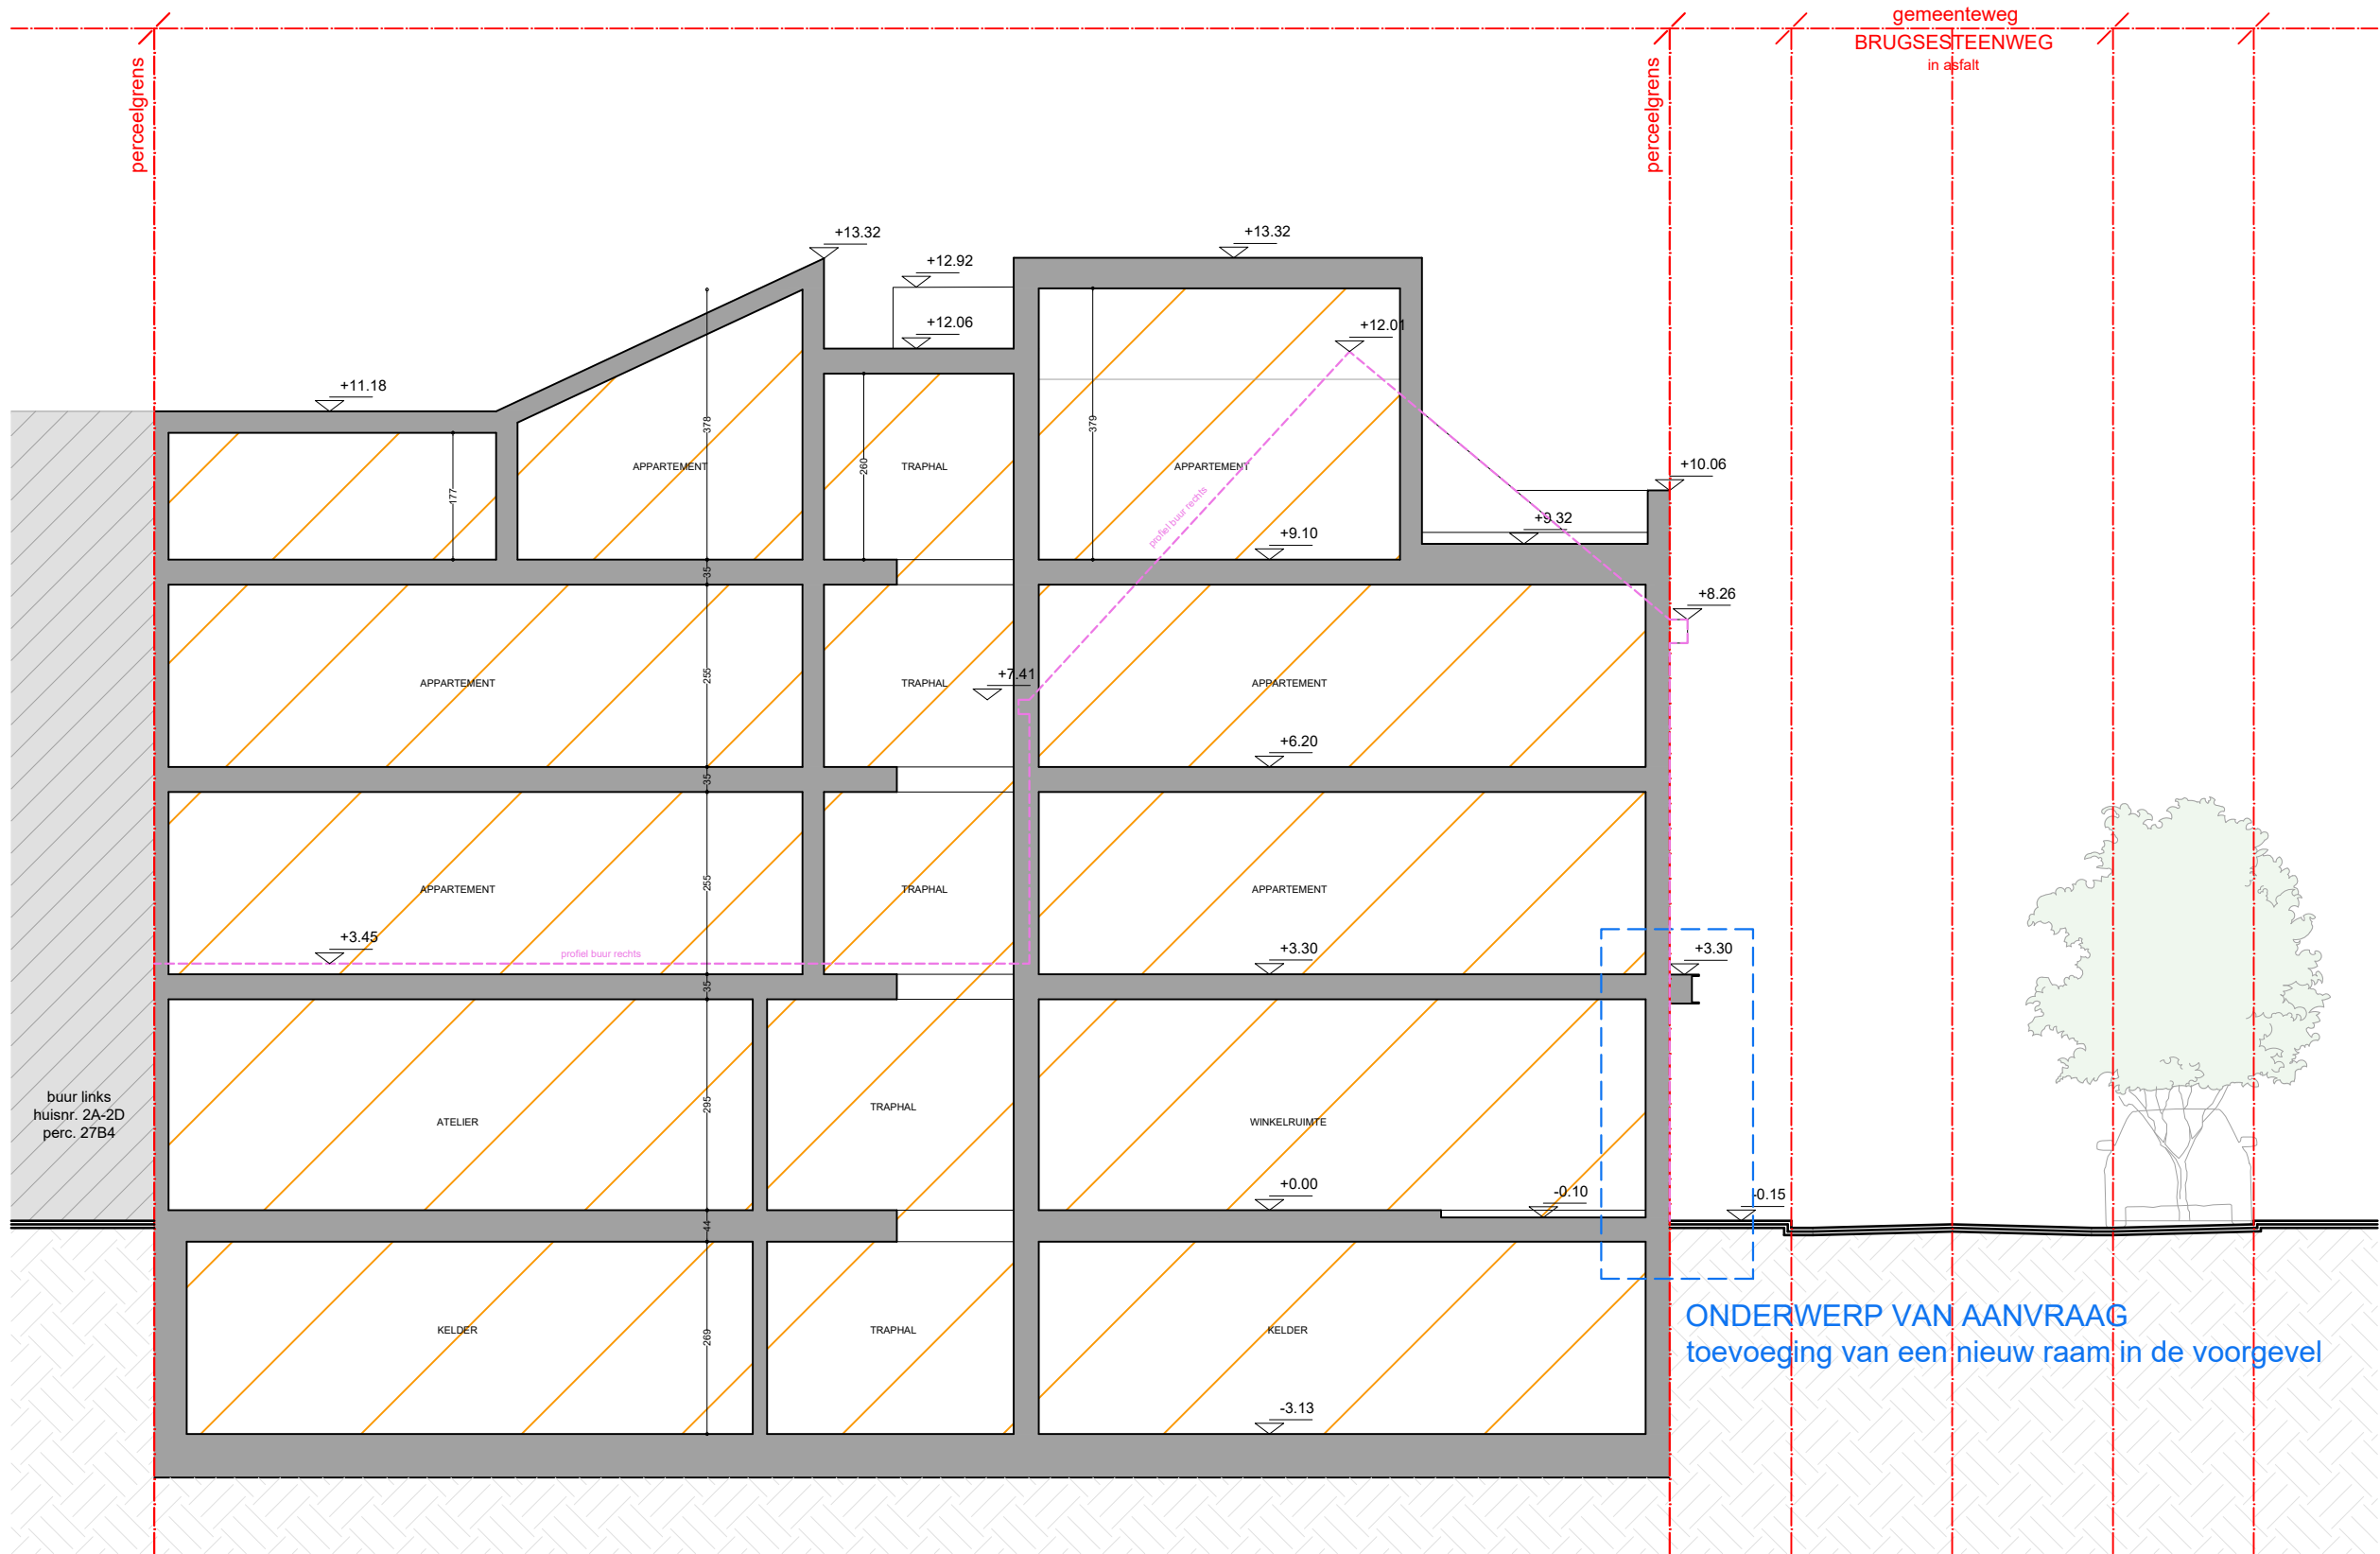

profiel buur rechts -----

BLIJFT ONGEWIJZIGD 

ONDERWERP VAN AANVRAAG 

elk ontwerp of inplanting met specifieke nauwkeurigheidsschaal, gebaseerd op de digitale versie, dient voor uitvoering of verdere goedkeuring te worden nagetrokken en/of gecontroleerd op haalbaarheid voor het beoogde doel

stabiliteit
stabiliteitswerken uit te voeren volgens studie ingenieur
EPB, veiligheid & ventilatie
verplichte aanstelling van een veiligheidscoördinator, EPB- en ventilatieverslaggever

maatvoering
deze plannen zijn opgesteld als principieelkennings, de afmetingen zijn richtgevend. Alle documenten en
maten dienen vooraf en tijdens de werken gecontroleerd te worden. Alle afwijkingen dienen gemeld te worden
aan de architect en opdrachtgever. Deze plannen zijn onder voorbehoud van stabiliteitsstudie en technieken

0 1 2 3 4 5 6 7 8 9 10

Doorsnede A-A
Bestaande toestand

Kerkstraat 55-57 / Odilon Vanderlindenstraat 2
9050 Gent

plan
6/14

schaal
1/100

datum
25/09/2025




VERTONGEN
ARCHITECTEN