


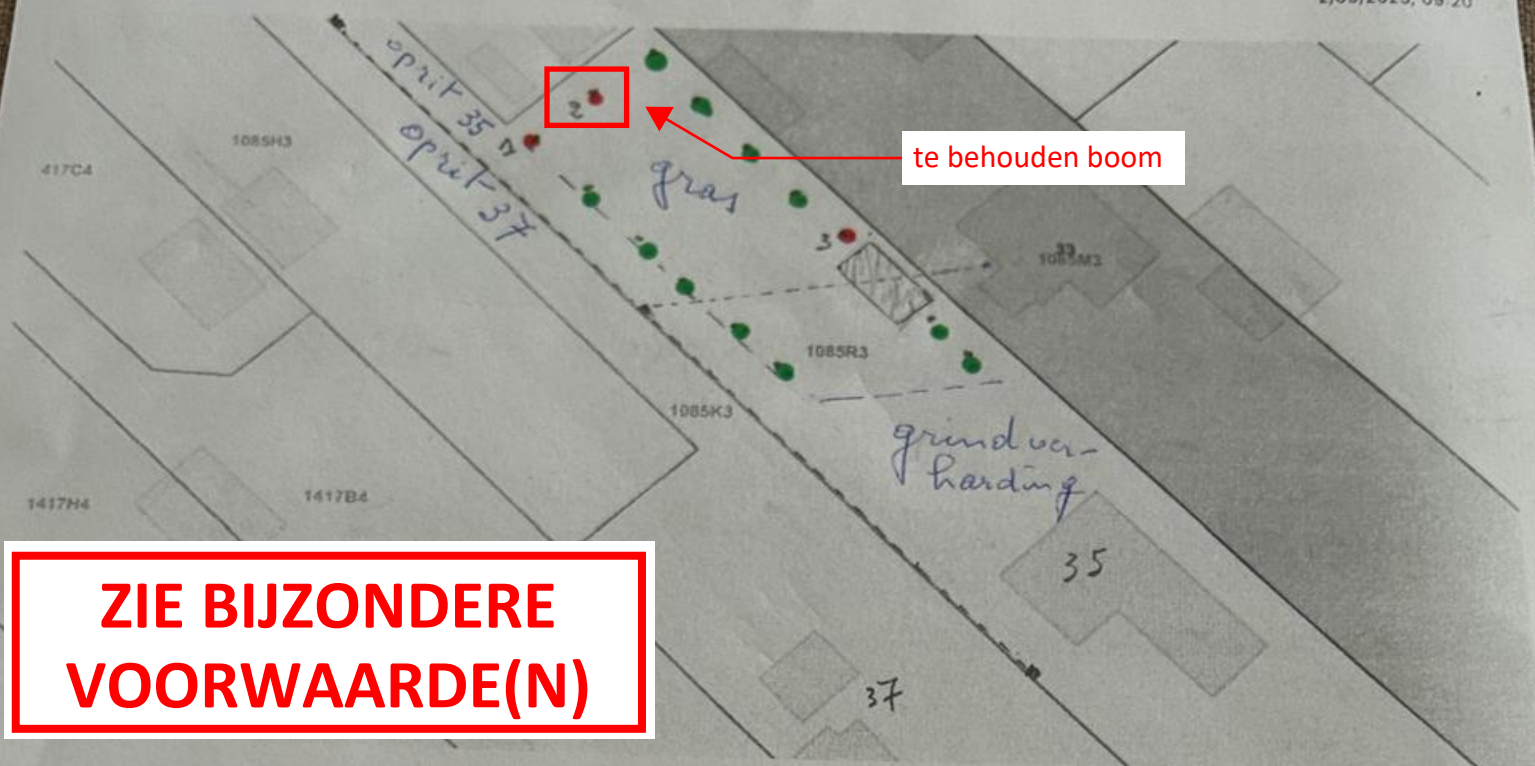

ZIE BIJZONDERE VOORWAARDE(N)

- Beuken en moerasbomen te snoeien, die staan op 4 en 5 meter van de rooilijn
- 1 moerasbom } te verwijderen
- 2 beuk
- 3 beuk

- electr. luchtleiding naar woning nr. 33/35/37
- de luchtleiding (elect. + TV) loopt via paal naar ~~woning~~ woning 33 tussen moerasbomen en hoge beuken en over plat tuinhuis.
 - de bomen (gemarkt 1 en 2) staan op 4 meter van de rooilijn van woning 35 en 35A
 - het plat tuinhuis (6,5/3,5) meter is ingeplant op 1 meter van de rooilijn en op 20 meter van de voordeur.