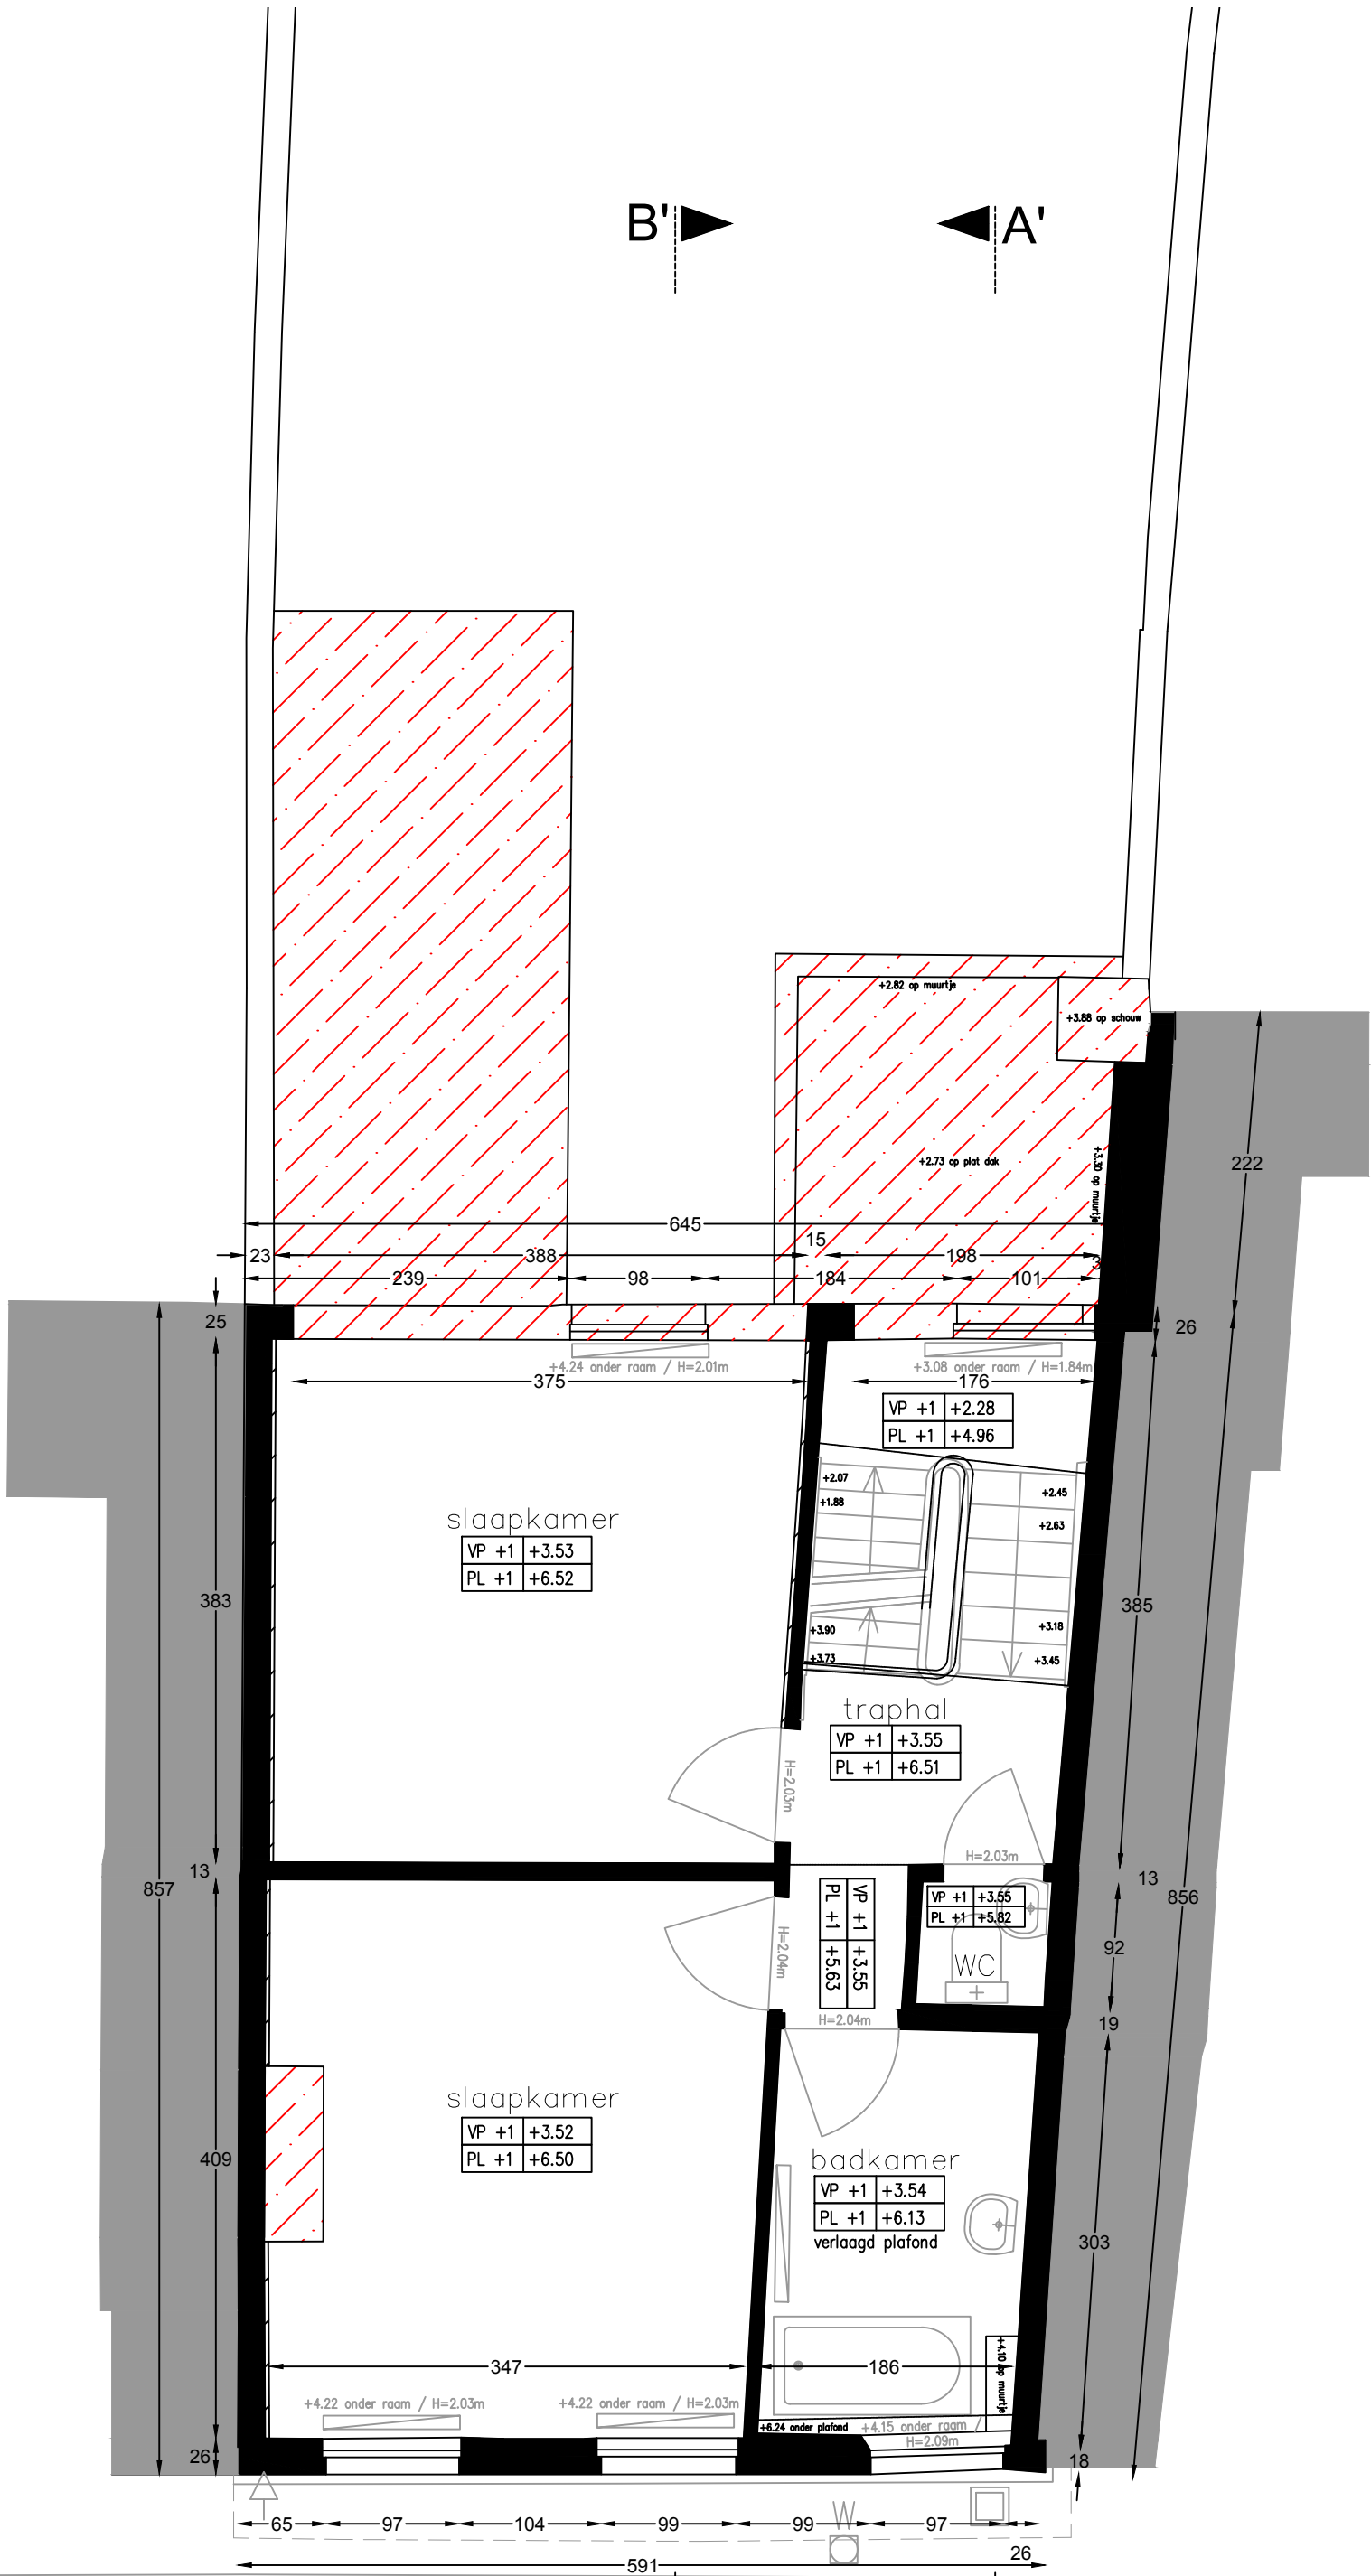


Elise Mussche Architect  
0497816162  
info@elisemussche.be

Opdrachtgever  
Sien Dupan  
Koen Schelfaut

Locatie  
AV Bockxstaelestraat 65  
9050 Ledeberg

Datum  
22/09/2025

Project  
Verbouwing woning

Tekening  
+1  
Bestaande situatie

Schaal  
1/50