


ZIE BIJZONDERE
VOORWAARDE(N)

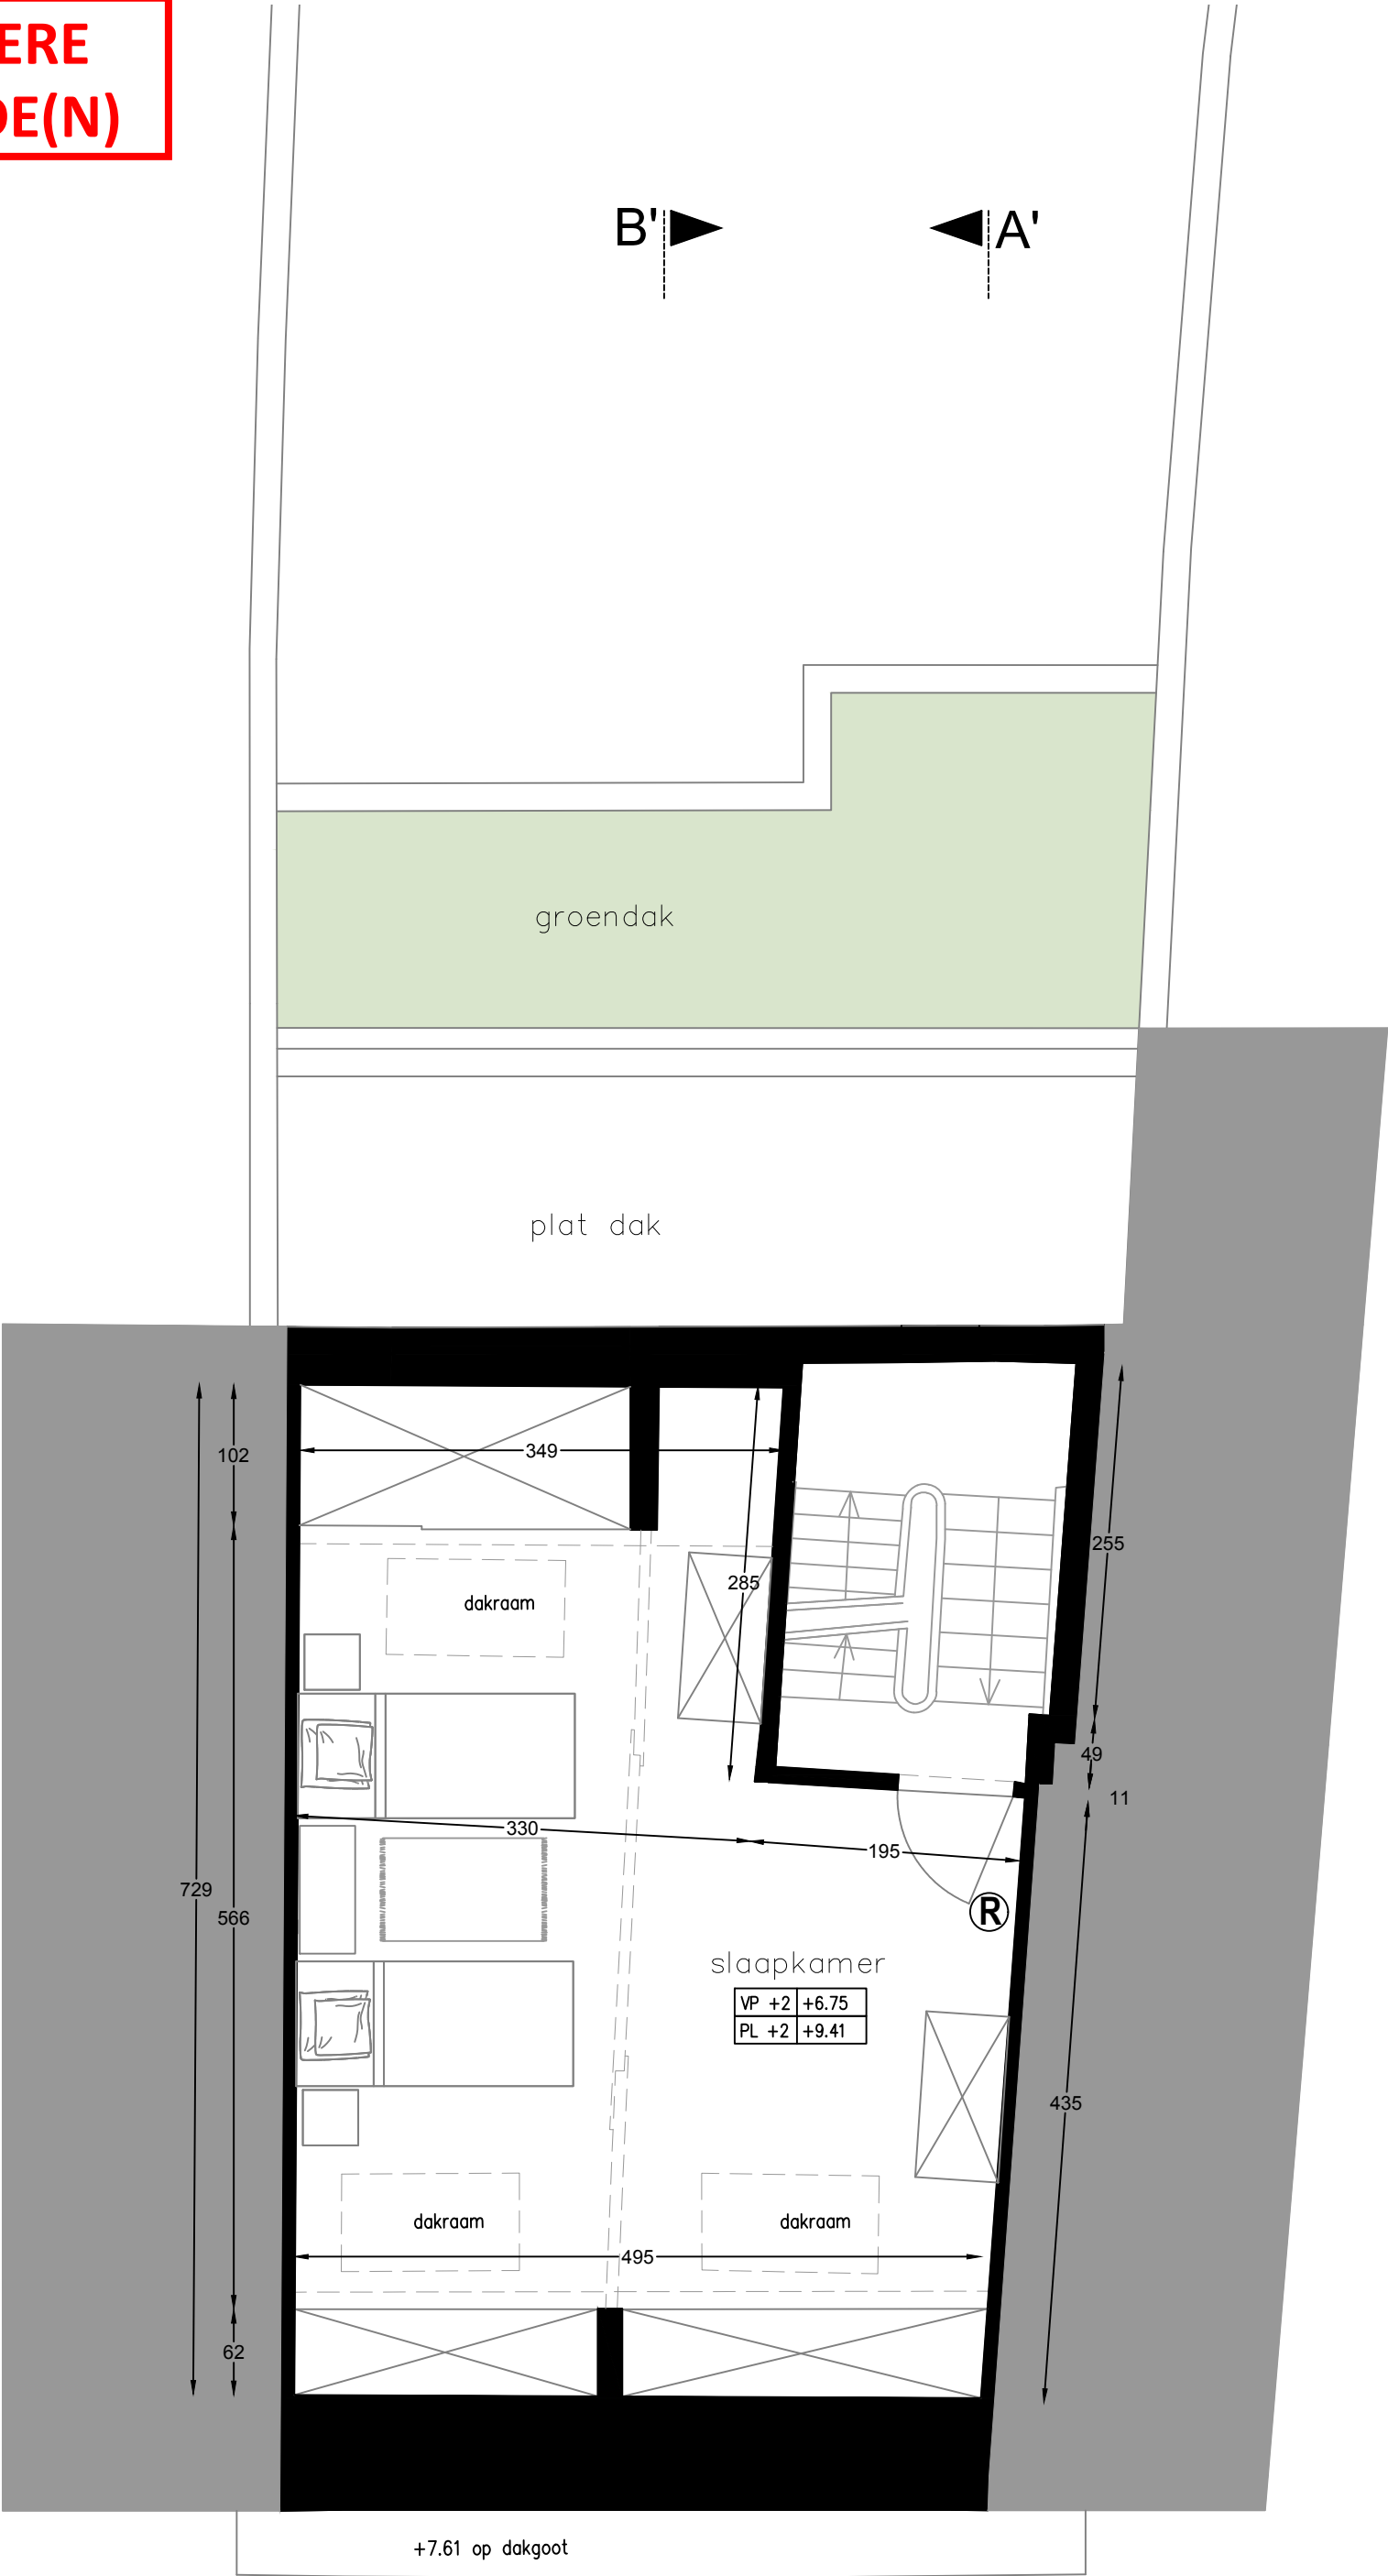

B

A



Elise Mussche Architect
0497816162
info@elisemussche.be

Opdrachtgever
Sien Dupan
Koen Schelfaut

Locatie
AV Bockxstaelestraat 65
9050 Ledeberg

Datum
22/09/2025

Project
Verbouwing woning

Tekening
+2
Nieuwe situatie

Schaal
1/50