


bouwcenter met parking Brusselsesteenweg nr 292
KAD afdeling 20, Sectie A nummer 191r

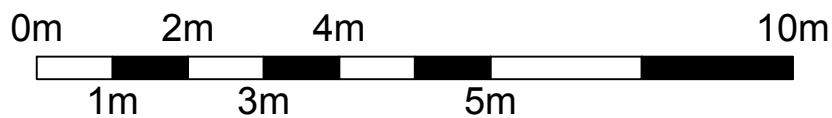

TP

700

PERCEELSGRENS



+0.06

300

overdekt tuinhuis

FOTO 5

FOTO 6

+0.09

+0.02

OPP. PERCEEL

123m²

+0.03

240

150

290

tuin

+0.20

-0.12

terras

-0.09

FOTO 4

woning nr 65
KAD afdeling 20,
Sectie A nummer
193g

woning nr 59 & 61
KAD afdeling 20,
Sectie A nummer
186t2

woning nr 63
KAD afdeling 20,
Sectie A nummer
193f

woning nr 67
KAD afdeling 20,
Sectie A nummer
194s

PERCEELSGRENS

PERCEELSGRENS

PERCEELSGRENS

AUGUST VAN BOCKXSTAELESTRAAT

TP

AS VAN DE WEG

betontegels

5M BERIJDWARE WEG

ALLE NUTSVORZIENINGEN AANWEZIG

FOTO 1

FOTO 3

FOTO 2

woning nr 66
KAD afdeling 20,
Sectie A nummer
186b3

woning nr 68
KAD afdeling 20,
Sectie A nummer
186c3

appartementenbouw
nr 70
KAD afdeling 20,
Sectie A nummer
181y14



Elise Mussche Architect
0497816162
info@elisemussche.be

Opdrachtgever
Sien Dupan
Koen Schelfaut

Locatie
AV Bockxstaelestraat 65
9050 Ledeberg

Datum
24/09/2025

Project
Verbouwing woning

Tekening
Inplanting
Bestaande situatie

Schaal
1/100