


**ZIE BIJZONDERE
VOORWAARDE(N)**

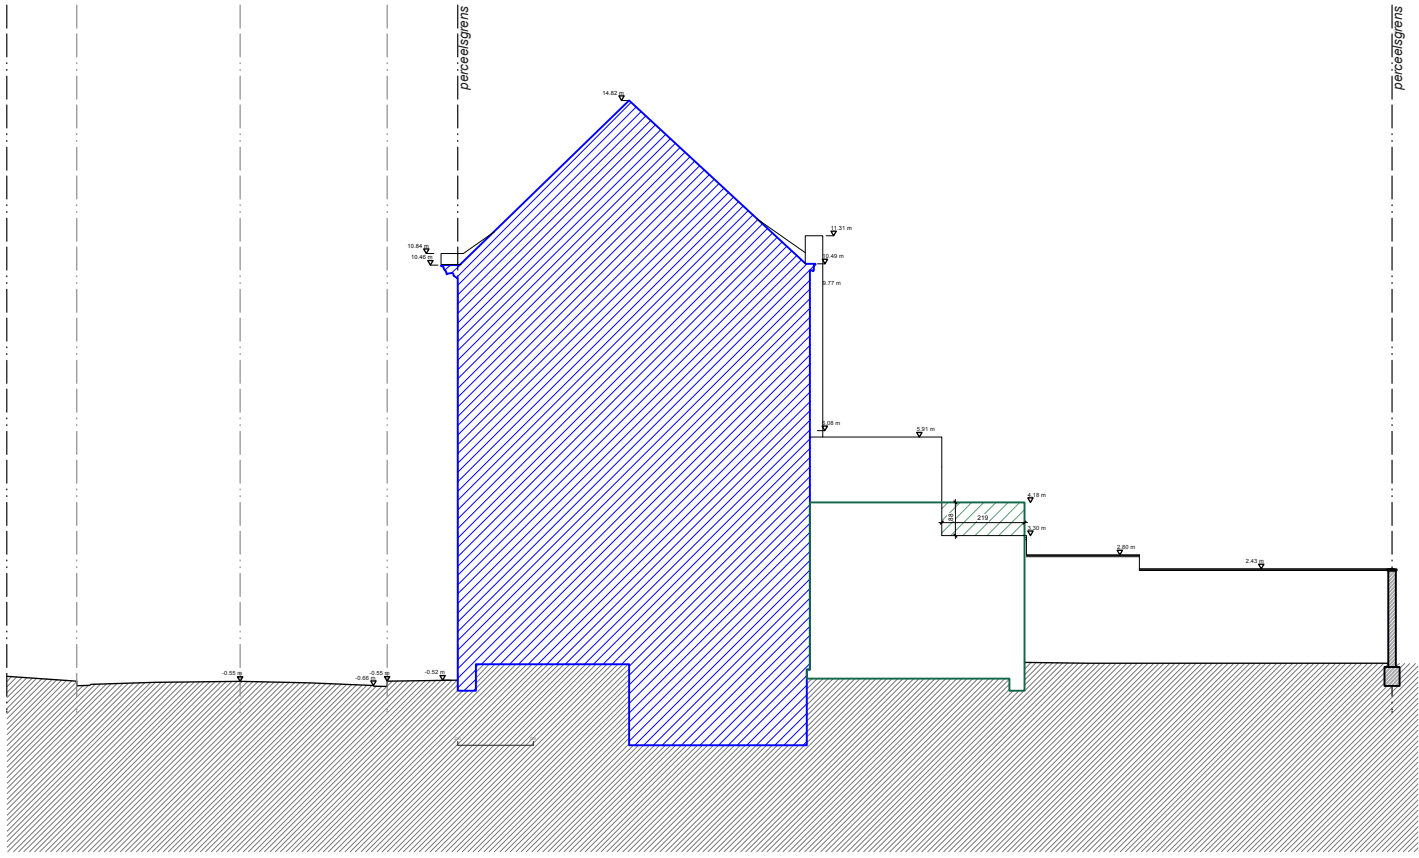

 profiel bestaande bebouwing tegen buur nr.96
 profiel nieuwe aanbouw tegen buur nr.96
 aan te passen perceelsmuur