


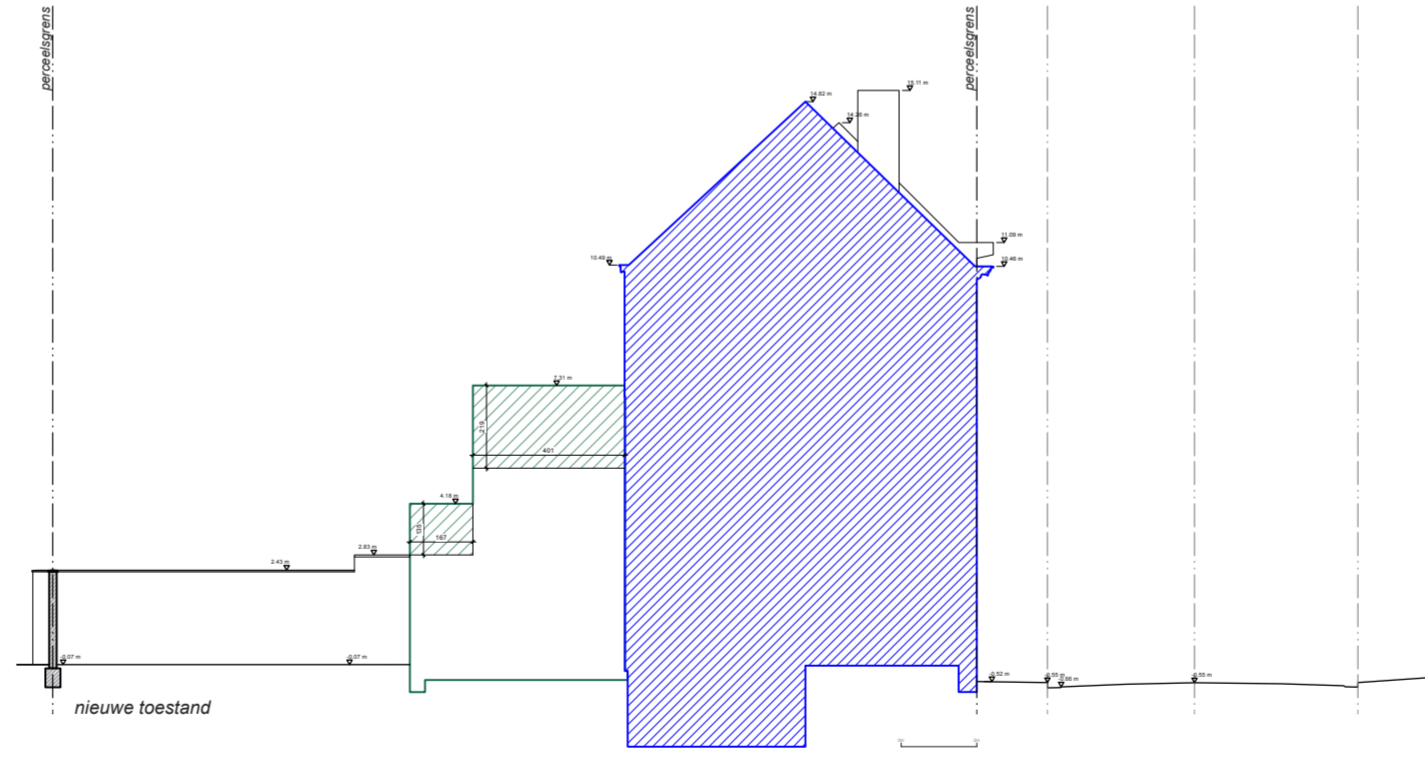


-  profiel bestaande bebouwing tegen buur nr.92
-  profiel nieuwe aanbouw tegen buur nr.92
-  aan te passen perceelsmuur



ZIE BIJZONDERE
VOORWAARDE(N)