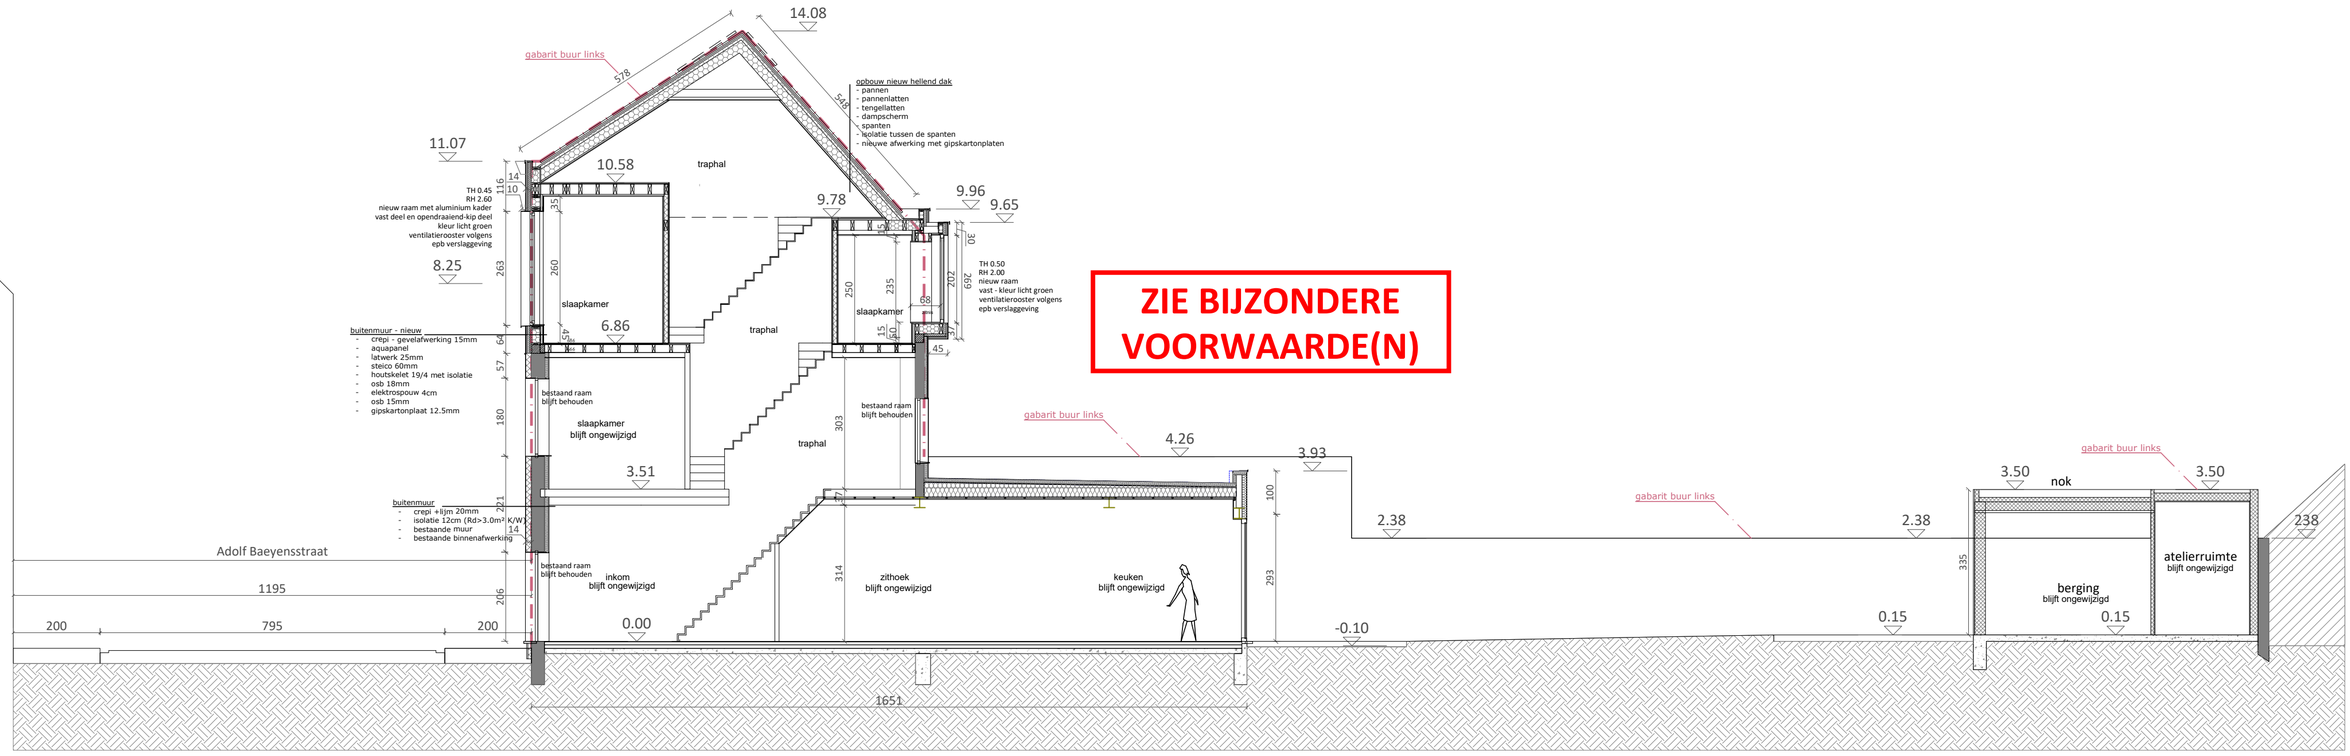

ZIE BIJZONDERE VOORWAARDE(N)

NIEUWE TOESTAND
SNEDE A-A
schaal 1-100