


Dakterras
De zone waar het dakterras wordt voorzien dient integraal
voorzien te worden als ontoegankelijk groendak.

**ZIE BIJZONDERE
VOORWAARDE(N)**

Uitgesloten uit de vergunning
Het creëren van een dakterras aan de achterzijde van het
hellende dak met bijhorende balustrade

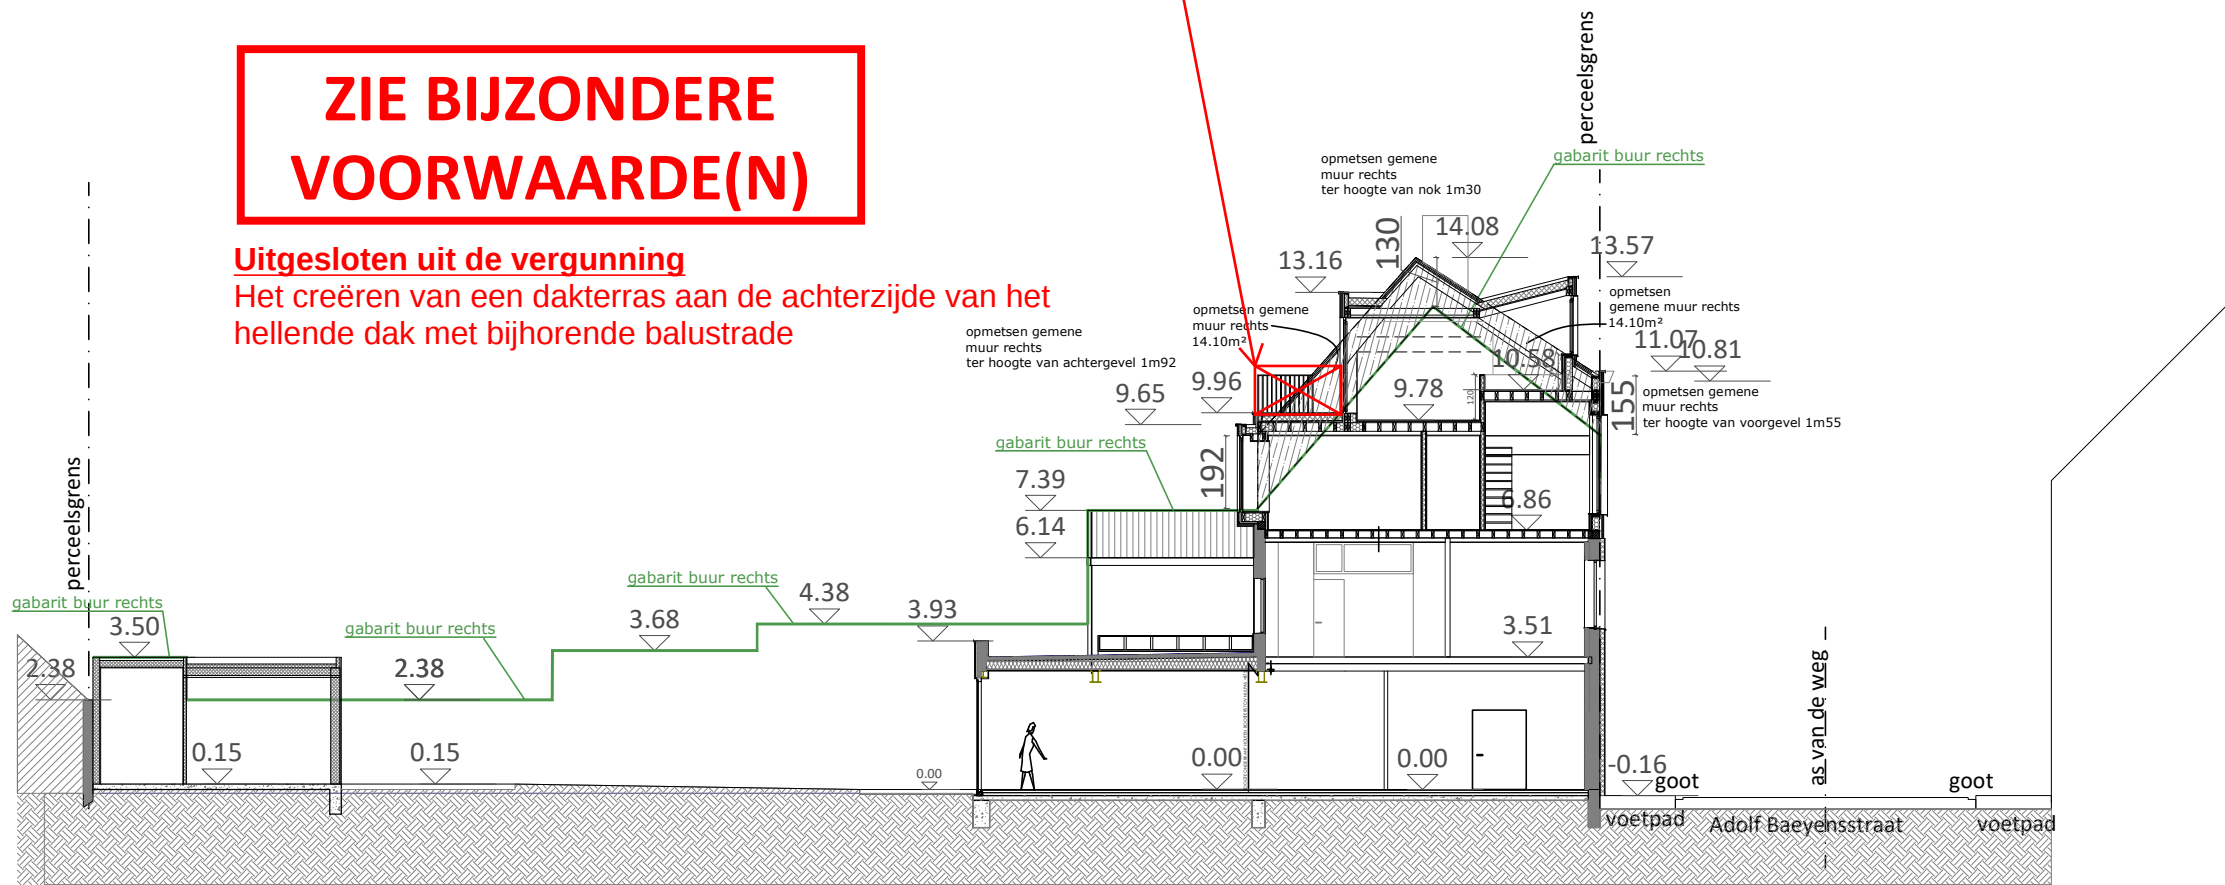

**NIEUWE TOESTAND
TERREINPROFIEL B-B
schaal 1-200**