


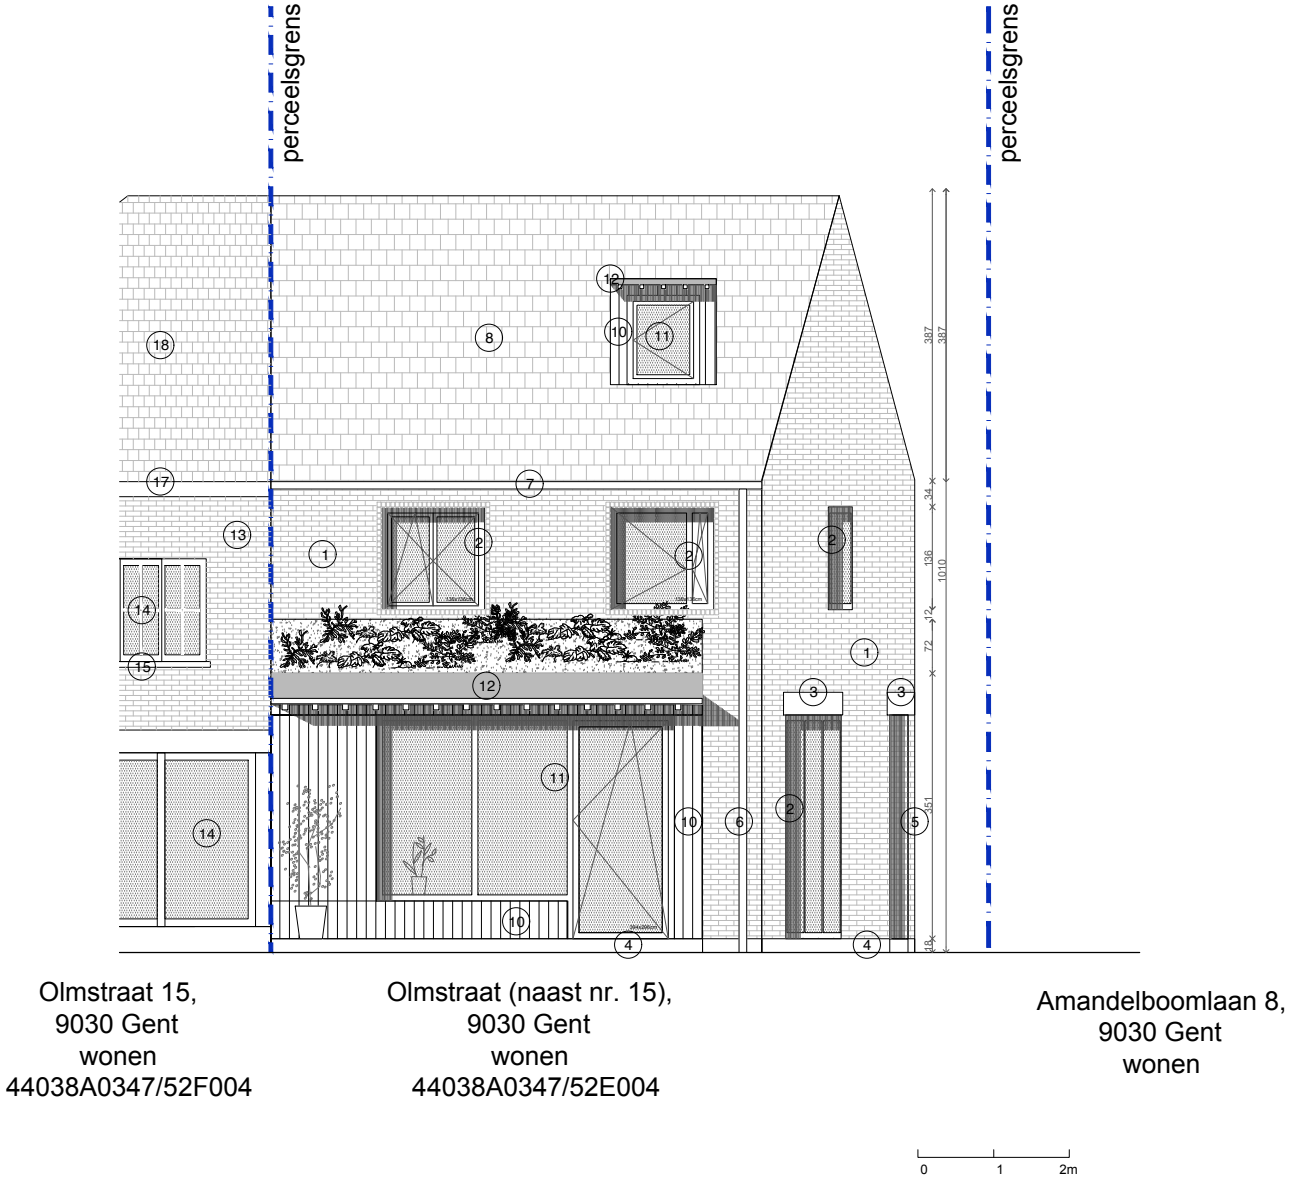

ZIE BIJZONDERE
VOORWAARDE(N)

OLM nieuwbouw halfopenbebouwing eengezinswoning

Olmstraat, 9030 Gent
 PERCEEL: 44038A0347
 Dhr. Michiel Jacques en Mevr. Eva Deschryver
 Mimosastraat 169,
 9030 Gent

architect

MARCEL architecten
 Koen Schoukens
 Araucarialaan 34 - bus 2, 1020 Laken

 +32 (0)4 729 600 31
 koen@marcelarchitecten.be

GEVEL omgevingsvergunning

NIEUWE TOESTAND achtergevel
 schaal: 1/100